COMUNE DI CANDIDA
PROVINCIA DI AVELLINO

Intervento di miglioramento e potenziamento delle strade comunali interpoderali Gaudi-Pezze in agro di Candida e Valle - Pezze- Cerzeto -Gaudi- in agro Parolise.

- **COMMITTENTE** :

COMUNE DI CANDIDA *(CAPOFILA)* - COMUNE DI PAROLISE

PROGETTO DEFINITIVO/ESECUTIVO

Elaborato:

- PROFILO LONGITUDINALE E SEZIONI VIA PEZZE 2

Scala: Scala: 1:1000/500

Data: Dicembre 2018

Numero Progetto:

File di riferimento:


Gruppo di lavoro:

Tavola n°: C.5.b


Il R.U.P.

Il Progettista

A NORMA DI LEGGE IL PRESENTE ELABORATO NON POTRA' ESSERE RIPRODOTTO, NE' CONSEGNATO A TERZI NE' UTILIZZATO PER SCOPI DIVERSI DA QUELLO DI DESTINAZIONE SENZA L'AUTORIZZAZIONE DEI PROGETTISTI

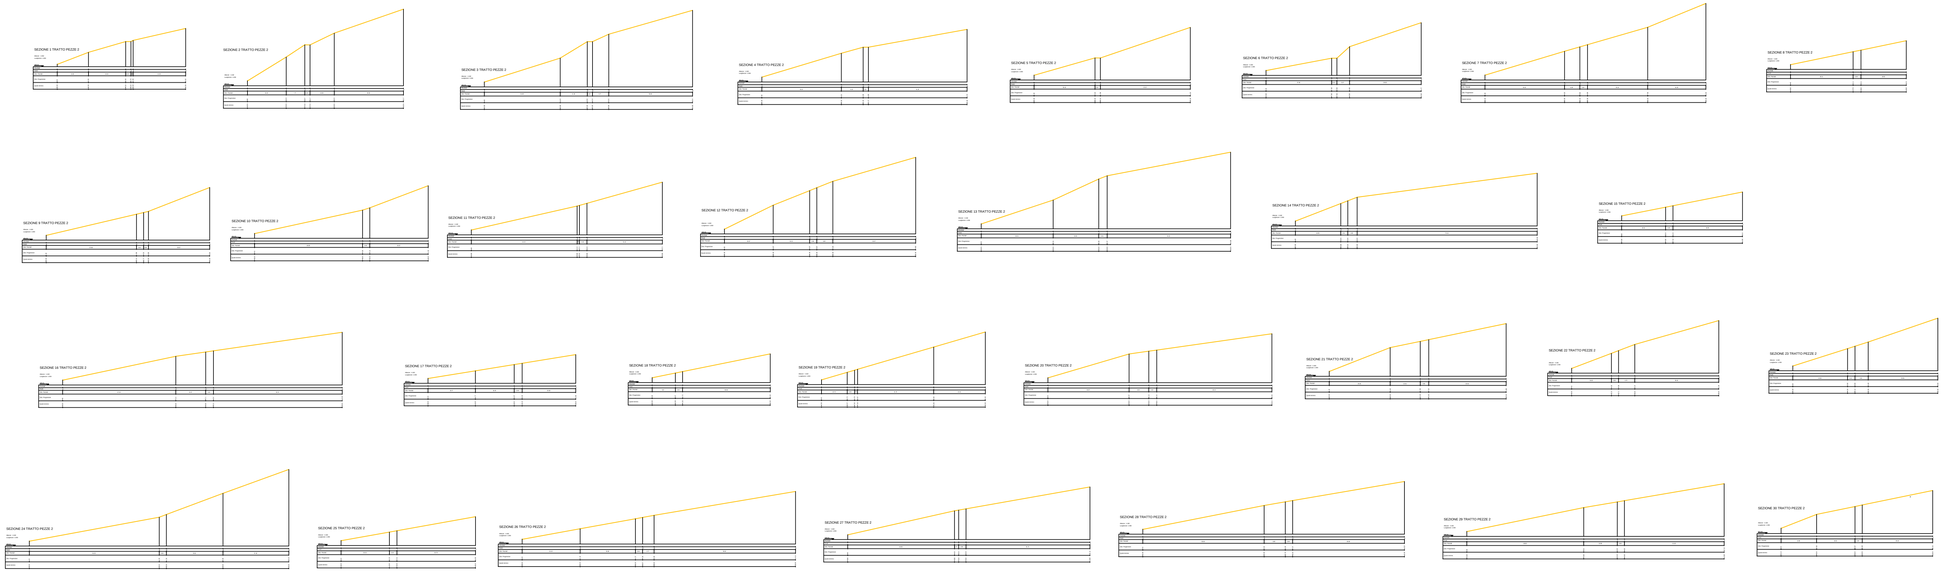

PROFILO ASSE STRADA PEZZE 2

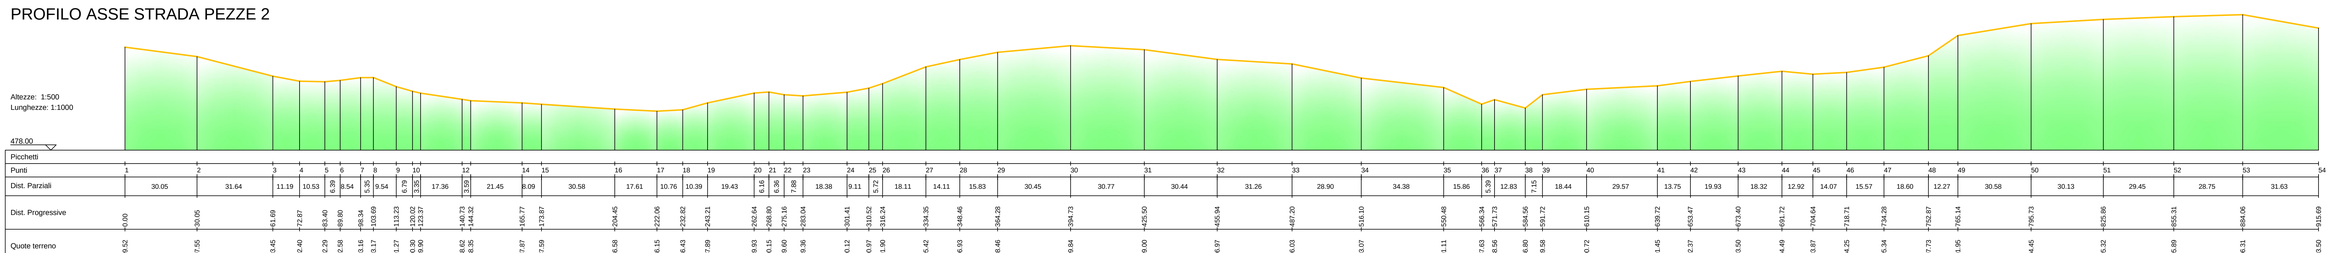

Picchetti		1	2	3	4	5	6	7	8	9	10	12	14	15	16	17	18	19	20	21	22	23	24	25	26	27	28	29	30	31	32	33	34	35	36	37	38	39	40	41	42	43	44	45	46	47	48	49	50	51	52	53	54
Punti	
Dist. Parziali		30.05	31.64	11.19	10.53	6.39	8.54	5.95	9.54	6.78	3.95	17.36	21.45	8.09	30.58	17.61	10.76	10.39	19.43	6.16	6.36	7.88	18.38	9.11	5.72	18.11	14.11	15.83	30.45	30.77	30.44	31.26	28.90	34.38	15.86	5.39	12.83	7.15	18.44	29.57	13.75	19.93	18.32	12.92	14.07	15.57	18.60	12.27	30.58	30.13	29.45	28.75	31.63
Dist. Progressive	0.00	30.05	61.69	72.87	83.40	89.80	98.34	103.69	113.23	120.02	123.37	140.73	144.52	165.77	173.87	204.45	222.06	232.82	243.21	262.64	268.80	275.16	283.04	301.41	310.52	316.24	334.35	348.46	364.28	394.73	425.50	456.94	487.20	516.10	550.48	566.34	571.73	584.56	591.72	610.15	639.72	653.47	673.40	691.72	704.64	718.71	734.28	764.86	787.73	825.86	855.31	884.06	915.69
Quote terreno	499.52	497.55	493.45	492.40	492.29	492.58	493.16	493.17	491.27	490.39	489.90	488.02	488.05	487.87	487.59	486.58	486.15	486.43	487.89	489.93	490.15	489.60	489.36	490.12	490.97	491.90	495.42	496.93	498.46	499.84	499.00	496.97	496.03	493.07	491.11	487.63	488.96	489.80	489.58	490.72	491.45	492.37	493.50	494.49	493.87	494.25	496.34	497.73	501.95	504.45	505.32	505.89	506.31	503.50