COMUNE DI CANDIDA
PROVINCIA DI AVELLINO

INTERVENTO DI MIGLIORAMENTO E POTENZIAMENTO DELLE STRADE COMUNALI INTERPODERALI GAUDI-PEZZE IN AGRO DI CANDIDA E VALLE - PEZZE-CERZETO-GAUDI IN AGRO PAROLISE

- **COMMITTENTE :**
  COMUNE DI CANDIDA *(CAPOFILA)* - COMUNE DI PAROLISE

PROGETTO DEFINITIVO/ESECUTIVO

Elaborato:

- TAVOLA SEZIONI STRADALI TIPO

Scala: Scala: 1:20

Data: Dicembre 2018

Numero Progetto:

File di riferimento:

Gruppo di lavoro:


Tavola n°: C.7

Il R.U.P.


Il Progettista
U.T.C.

A NORMA DI LEGGE IL PRESENTE ELABORATO NON POTRA' ESSERE RIPRODOTTO, NE' CONSEGNATO A TERZI NE' UTILIZZATO PER SCOPI DIVERSI DA QUELLO DI DESTINAZIONE SENZA L'AUTORIZZAZIONE DEI PROGETTISTI

Sezione stradale tipo
Scala 1:20

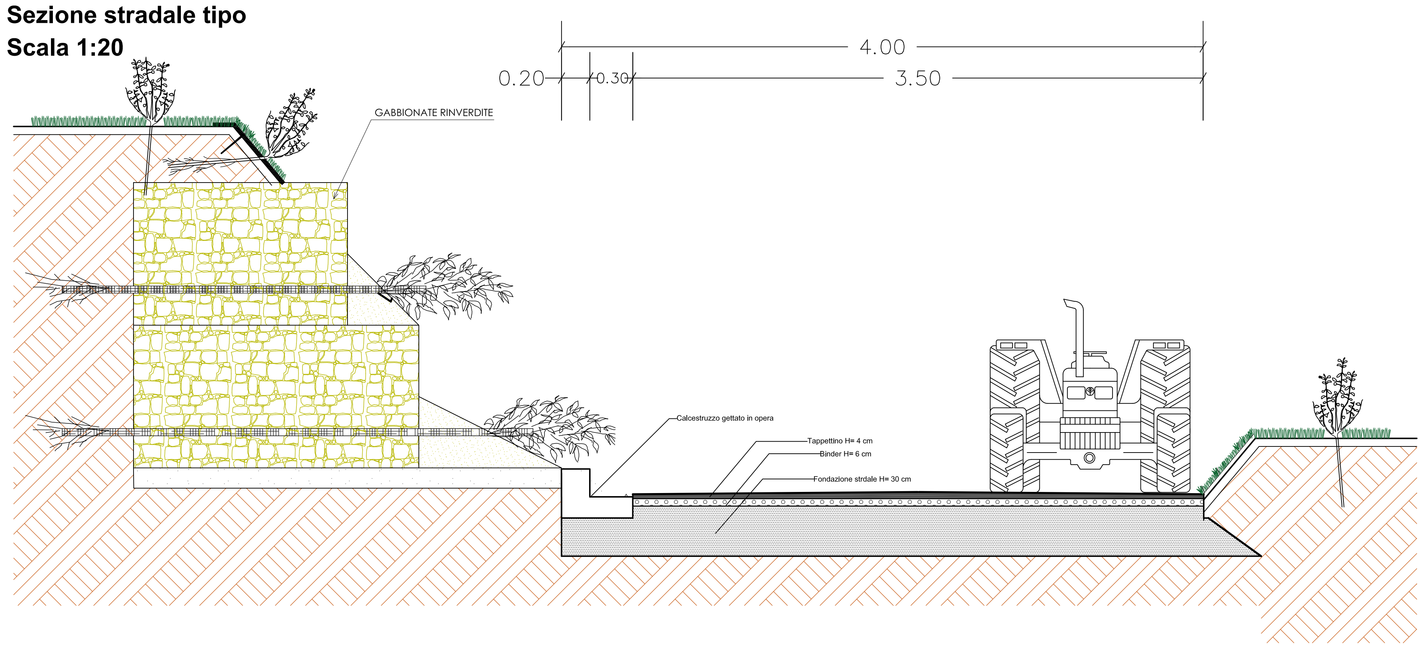

SEZIONE TIPO

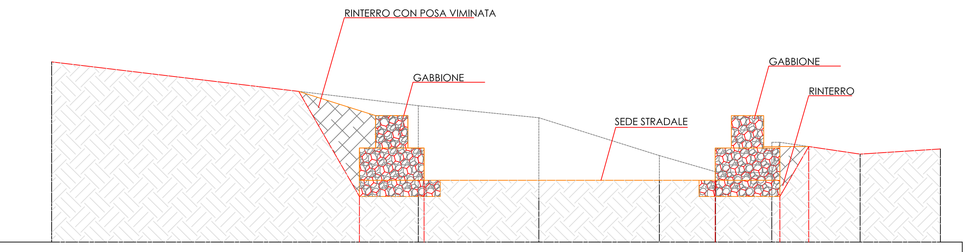

Picchetti	1	2	3	4	5	6	8	9
Dist. parziali	11.34	1.50	1.63	0.87	1.00	2.48	2.48	
Dist. progressive	0.00	11.34	15.06	18.79	20.53	22.26	25.00	27.48
Quote terreno esistente	127.57	126.22	125.85	124.68	124.17	125.09	124.72	124.88
Quote progetto	126.66	123.41	123.91	123.91	123.16	123.91	123.91	123.41	124.95

