COMUNE DI CANDIDA
PROVINCIA DI AVELLINO

Intervento di miglioramento e potenziamento delle strade comunali interpoderali Gaudi-Pezze in agro di Candida e Valle - Pezze- Cerzeto- Gaudi in agro Parolise.

- **COMMITTENTE** :

COMUNE DI CANDIDA *(CAPOFILA)* - COMUNE DI PAROLISE

PROGETTO DEFINITIVO/ESECUTIVO

Elaborato:

- PLANIMETRIA STATO DI FATTO: VIA VALLE - PEZZE - (PAROLISE)

Scala: SCALA 1:1000

Data: Dicembre 2018

Numero Progetto:

File di riferimento:

Gruppo di lavoro:

Tavola n°: C.11

Il R.U.P.

Il Progettista

A NORMA DI LEGGE IL PRESENTE ELABORATO NON POTRA' ESSERE RIPRODOTTO, NE' CONSEGNATO A TERZI NE' UTILIZZATO PER SCOPI DIVERSI DA QUELLO DI DESTINAZIONE SENZA L'AUTORIZZAZIONE DEI PROGETTISTI

2° LOTTO FUNZIONALE

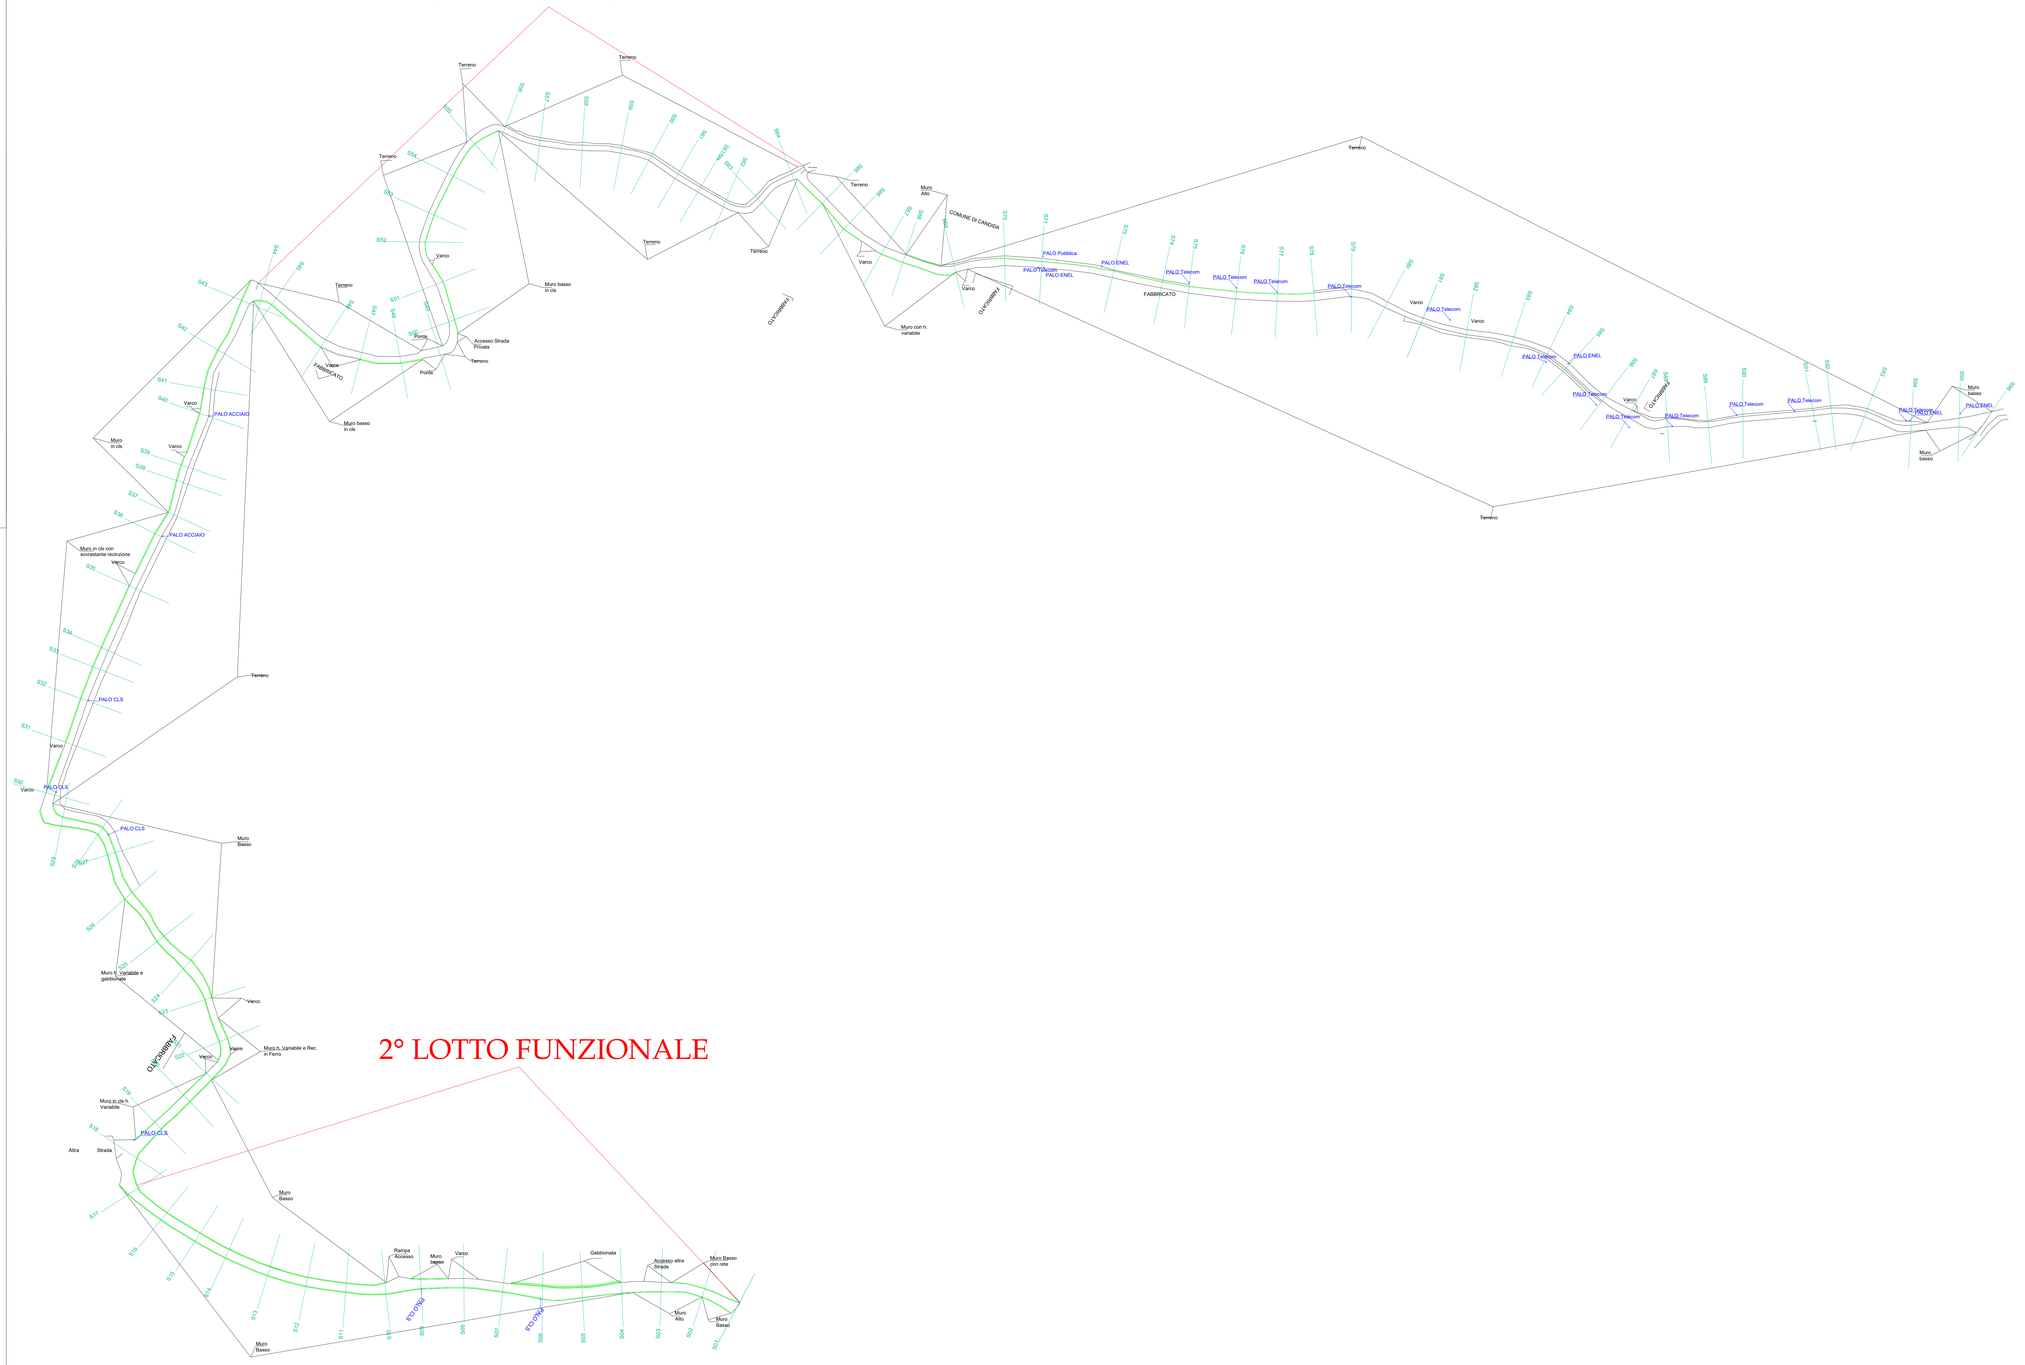

2° LOTTO FUNZIONALE