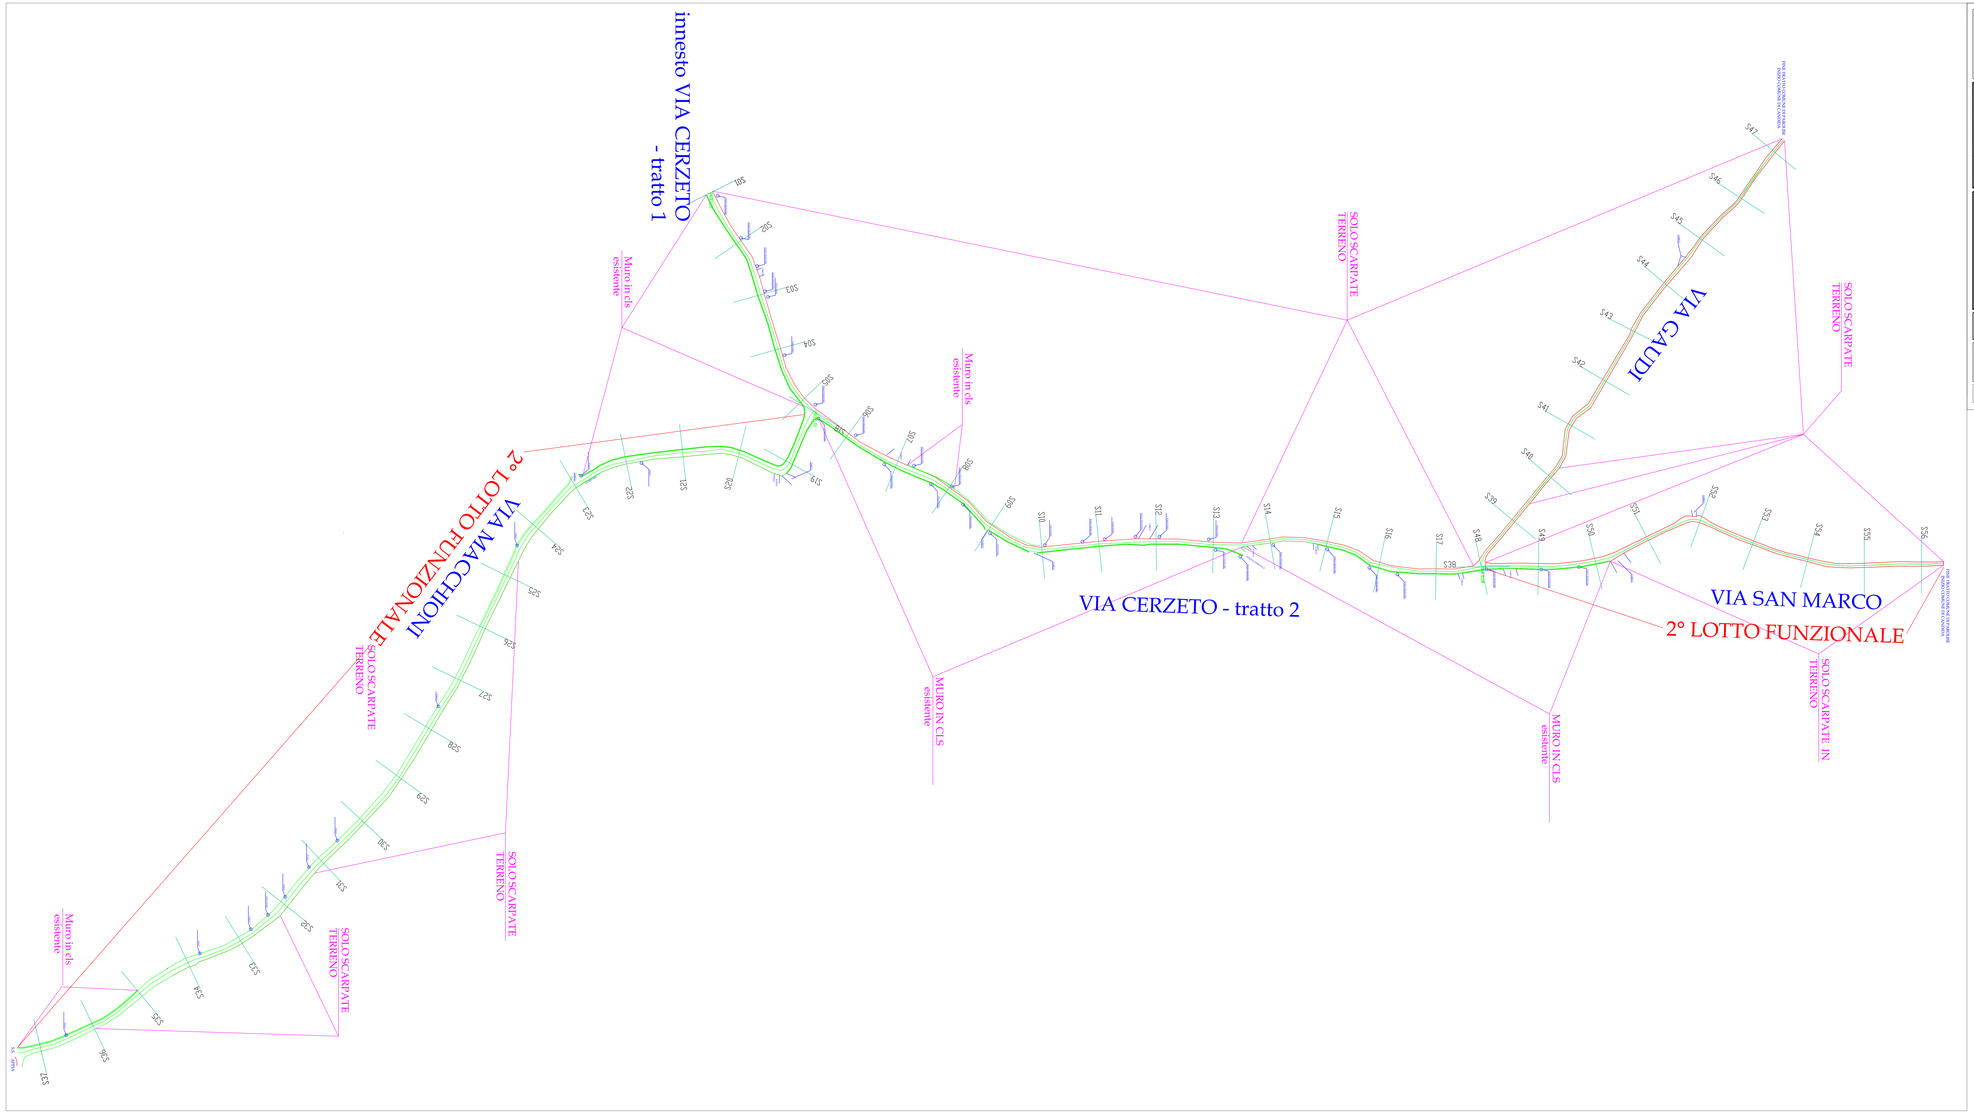


COMUNE DI CANDIDA
PROVINCIA DI AVELLINO

Intervento di miglioramento e potenziamento delle strade comunali interpoderali Gaudi-Pezze in agro di Candida e Valle - Pezze- Cerzeto- Gaudi in agro Parolise.

- **COMMITTENTE**

COMUNE DI CANDIDA (CAPOFILA) - COMUNE DI PAROLISE

PROGETTO DEFINITIVO/ESECUTIVO

Elaborato:

- PLANIMETRIA STATO DI FATTO: VIA CERZETO 2° TRATTO - VIA MACCHIONI - VIA GAUDI - VIA S. MARCO - (PAROLISE)

Scala:	SCALA 1:1000
Data:	Dicembre 2018
Numero Progetto:	
File di riferimento:	
Gruppo di lavoro:	
Tavola n°:	C.21

Il R.U.P. Il Progettista

A NORMA DI LEGGE IL PRESENTE ELABORATO NON PUO' E' ESSERE RIPRODOTTO NE' CONSEGNATO A TERZI NE' UTILIZZATO PER SCOPI DIVERSI DA QUELLO DI DESTINAZIONE SENZA L'AUTORIZZAZIONE DEI PROGETTISTI