COMUNE DI CANDIDA
PROVINCIA DI AVELLINO

Intervento di miglioramento e potenziamento delle strade comunali interpoderali Gaudi-Pezze in agro di Candida e Valle - Pezze- Cerzeto- Gaudi in agro Parolise.

- **COMMITTENTE** :

COMUNE DI CANDIDA *(CAPOFILA)* - COMUNE DI PAROLISE

PROGETTO DEFINITIVO/ESECUTIVO

Elaborato:

- SEZIONI TRASVERSALI DI PROGETTO: VIA VALLE - PEZZE - (PAROLISE)

Scala:
SCALA 1:50

Data:
Dicembre 2018

Numero Progetto:

File di riferimento:

Gruppo di lavoro:


Tavola n°:
C.15

Il R.U.P.


Il Progettista

A NORMA DI LEGGE IL PRESENTE ELABORATO NON POTRA' ESSERE RIPRODOTTO, NE' CONSEGNATO A TERZI NE' UTILIZZATO PER SCOPI DIVERSI DA QUELLO DI DESTINAZIONE SENZA L'AUTORIZZAZIONE DEI PROGETTISTI


S17

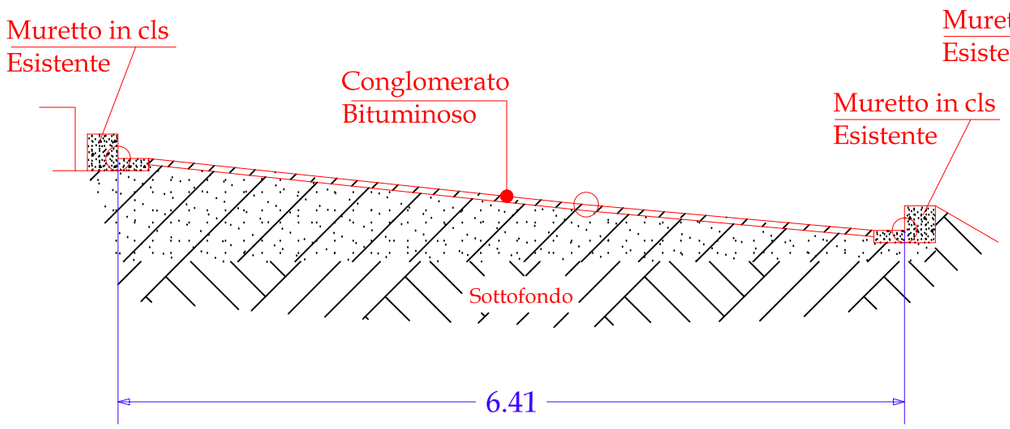


S18

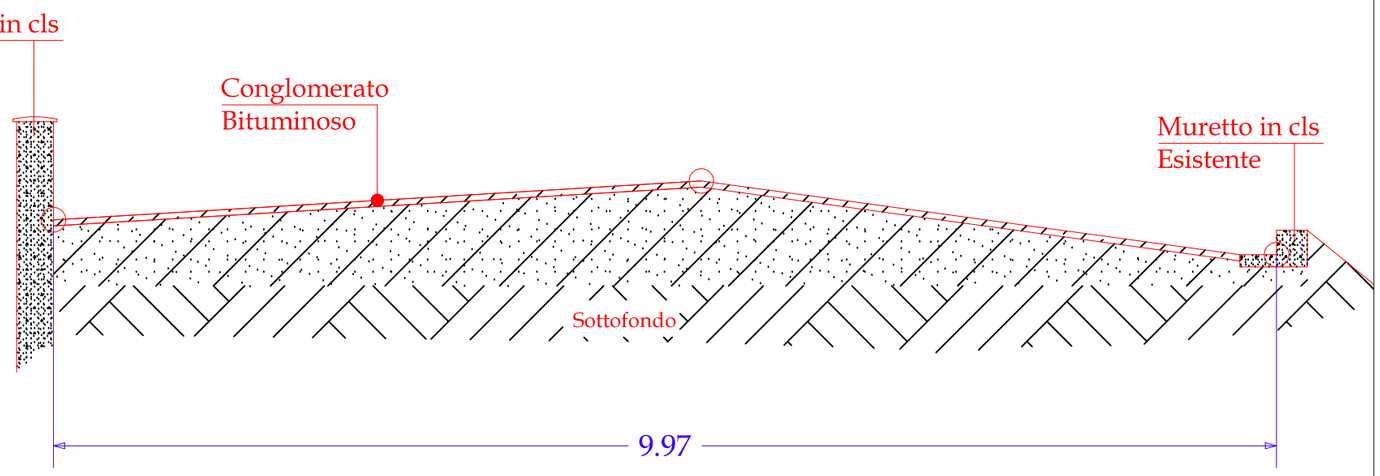


S19

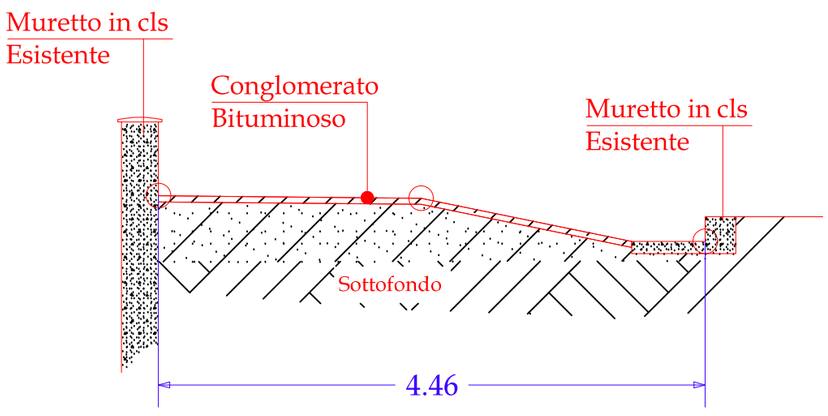


S20

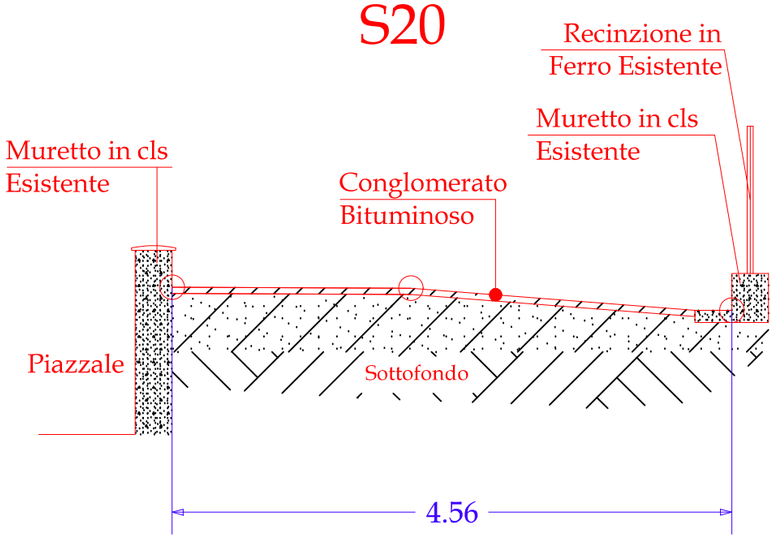


S21

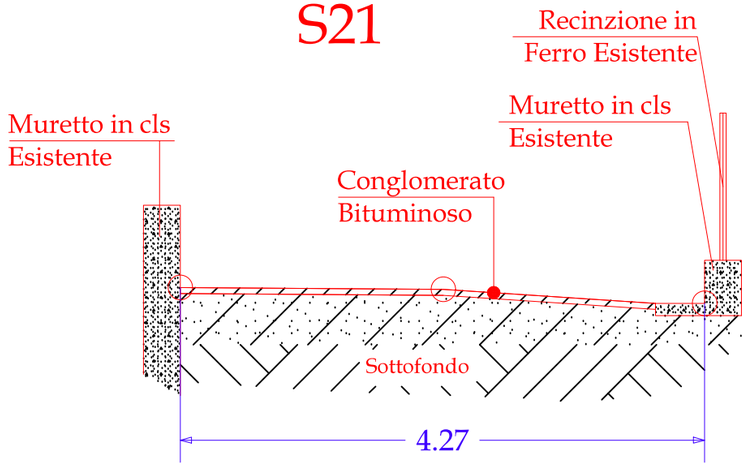


S22

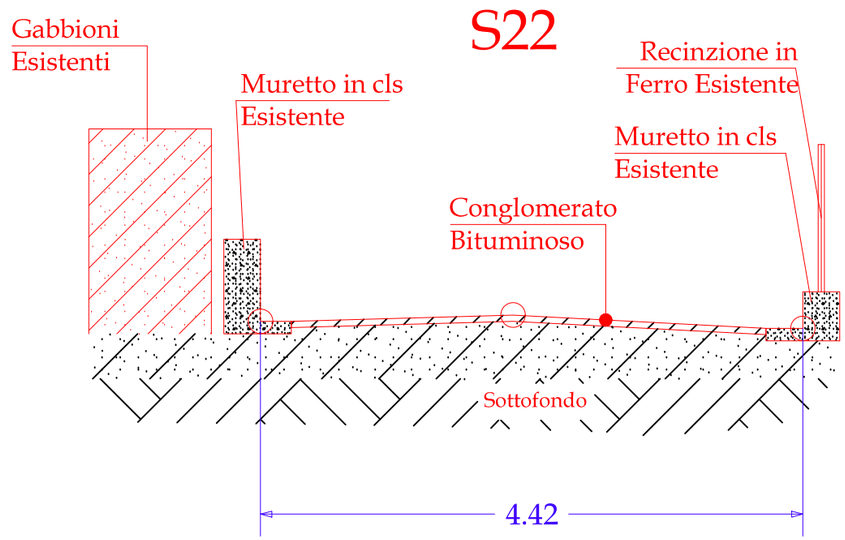


S23

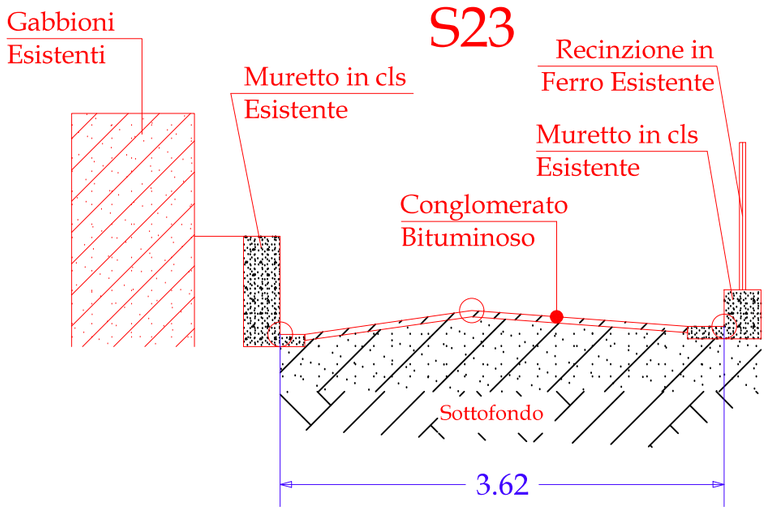


S24

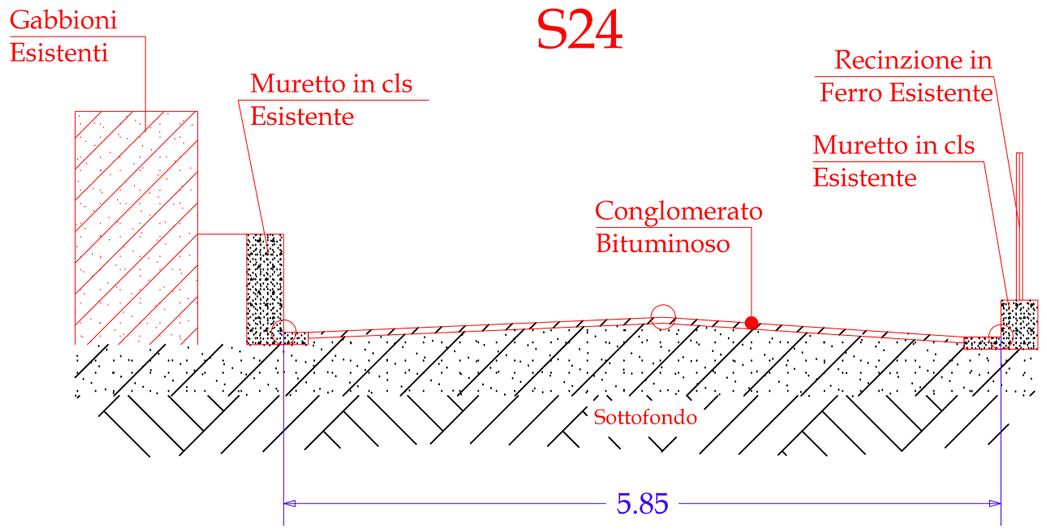


S25

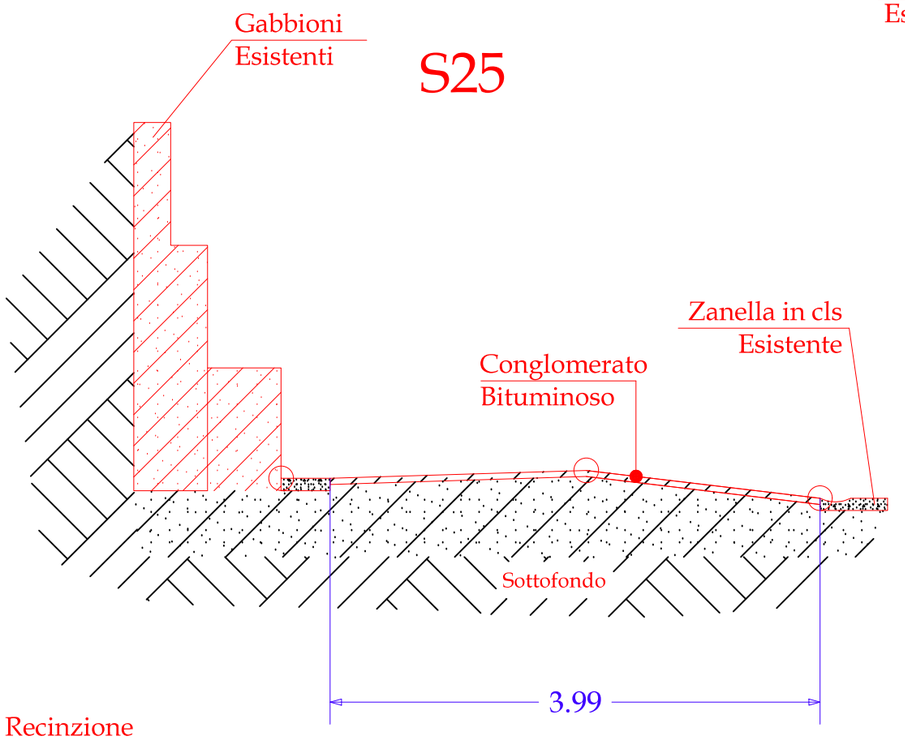


S26

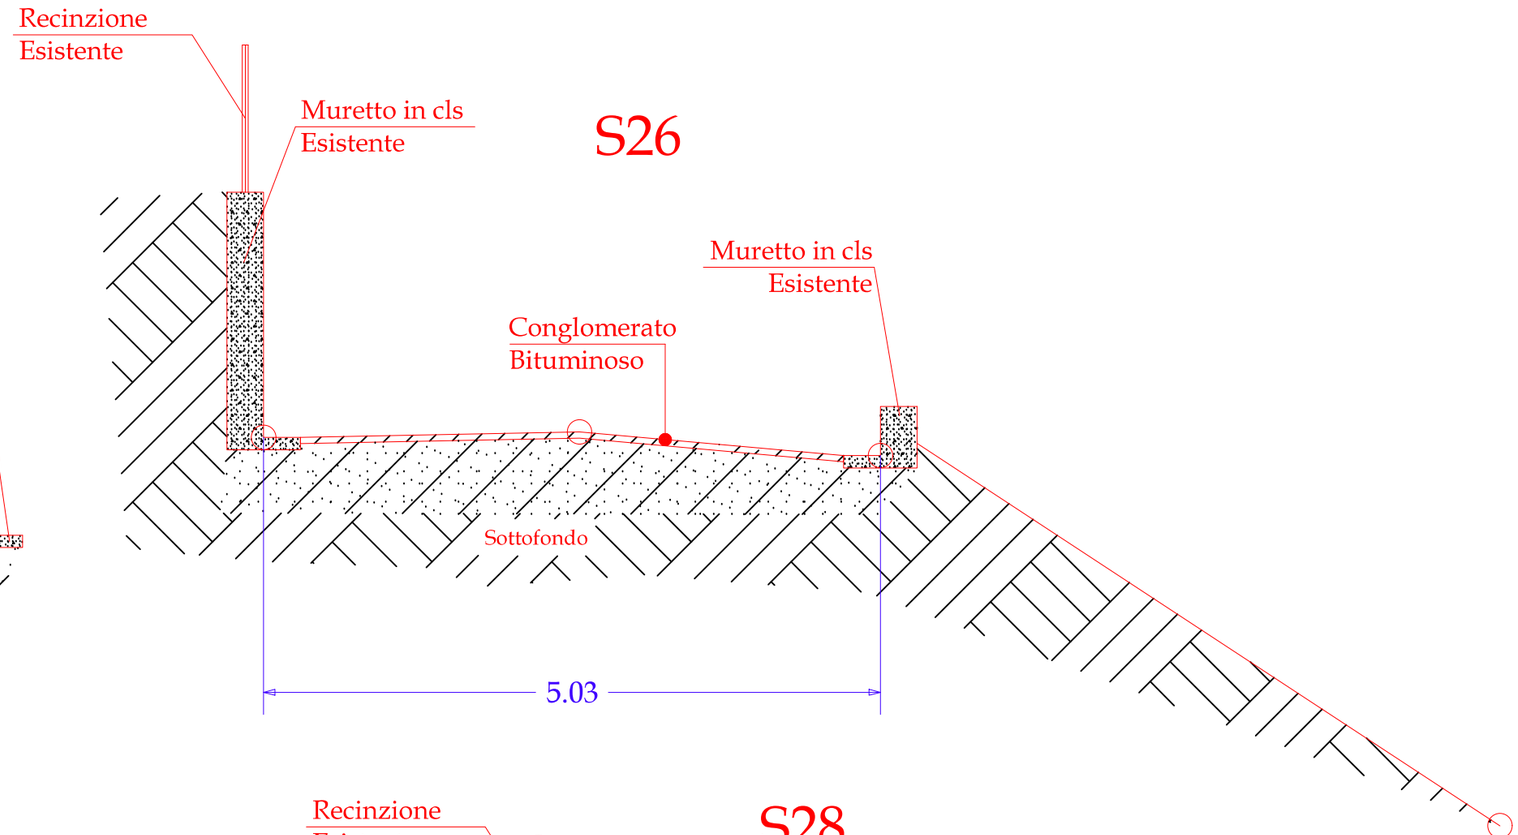


S27

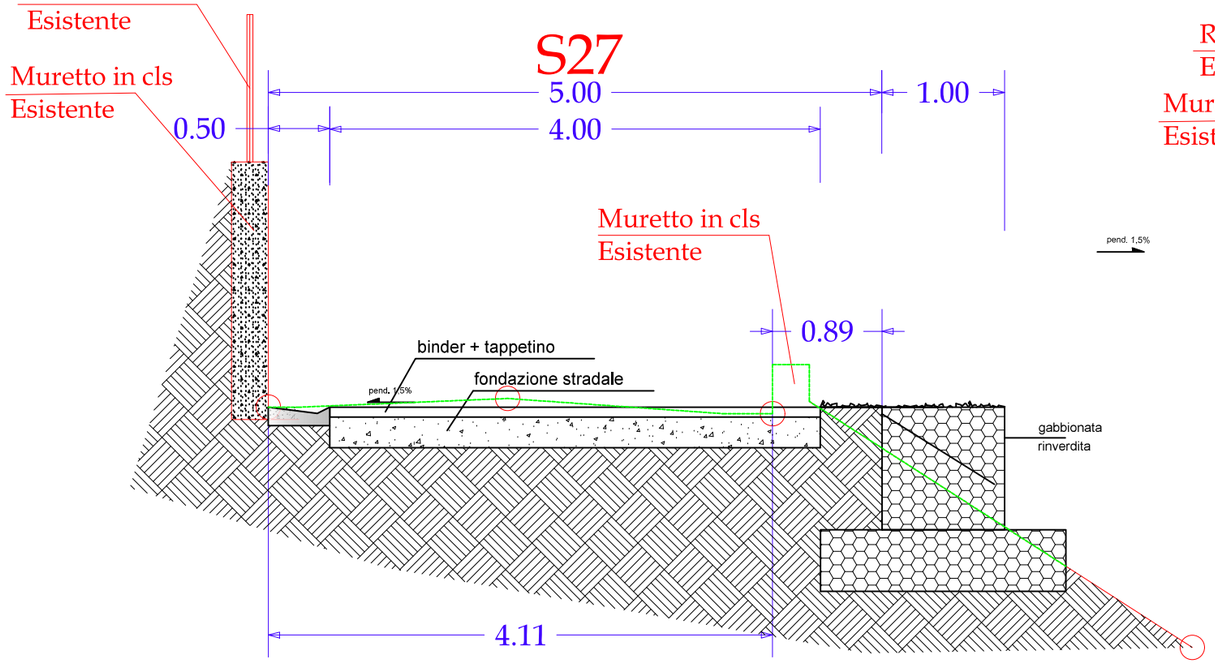


S28

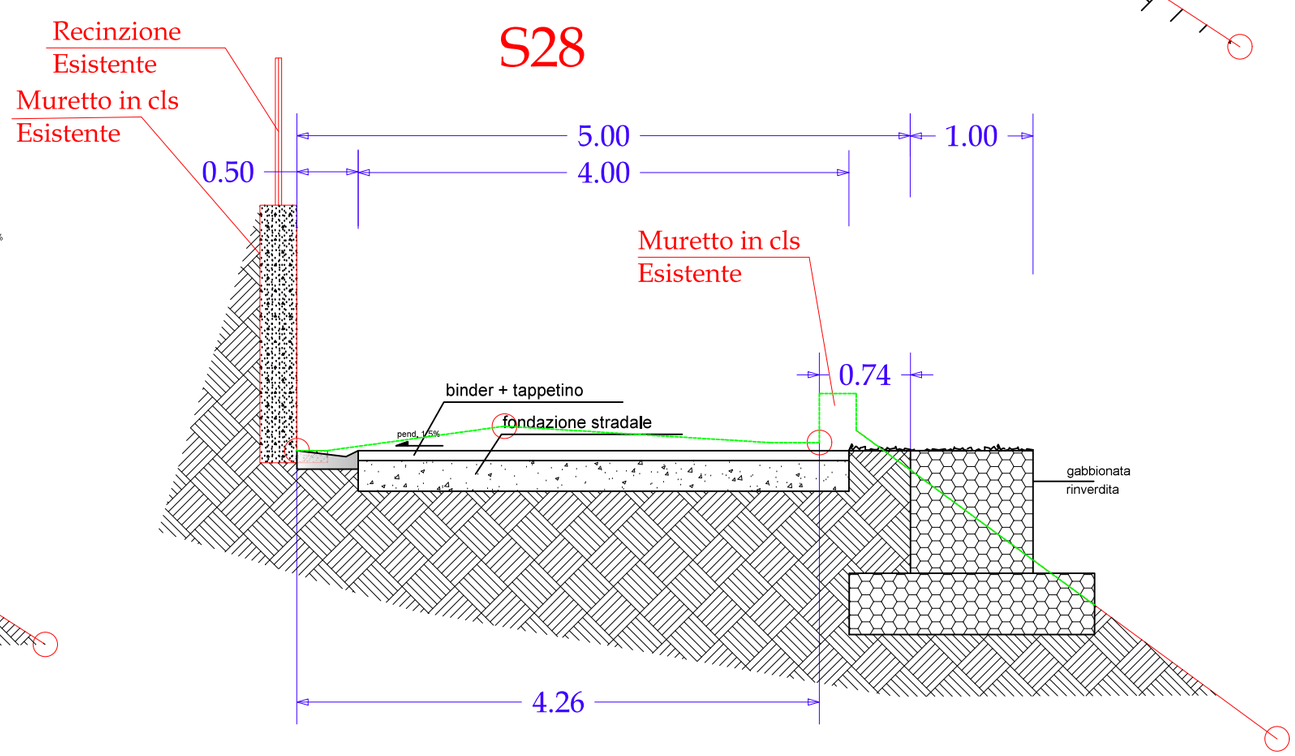


S29

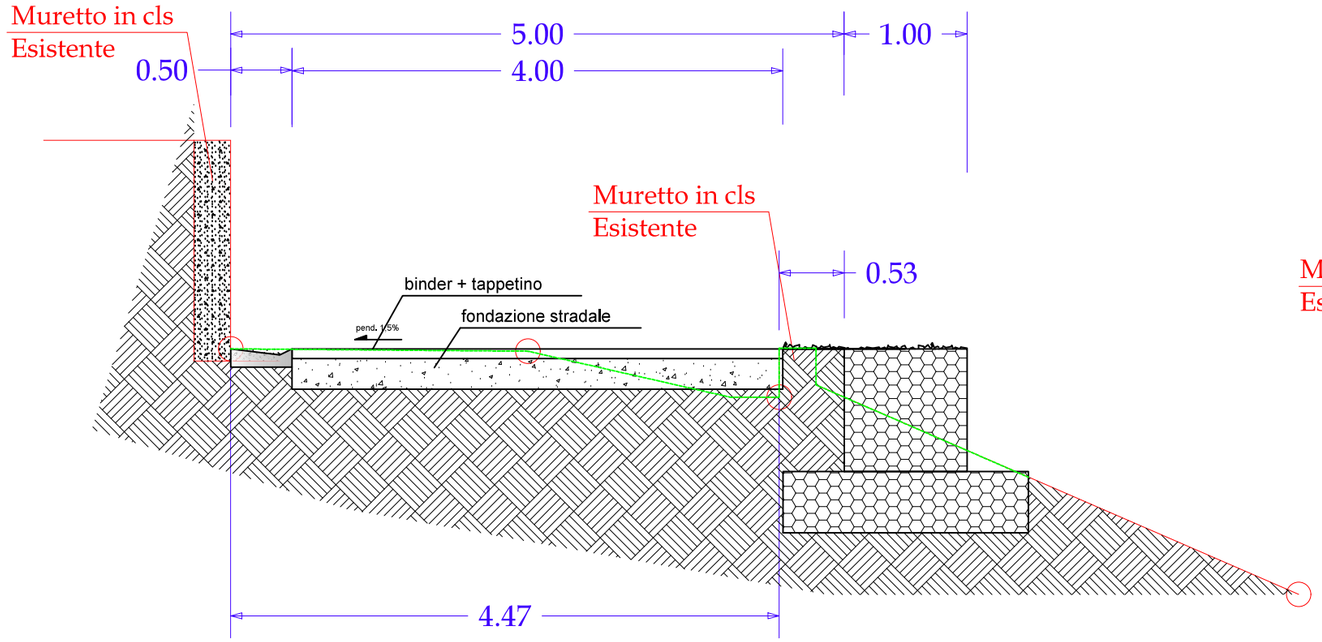


S30

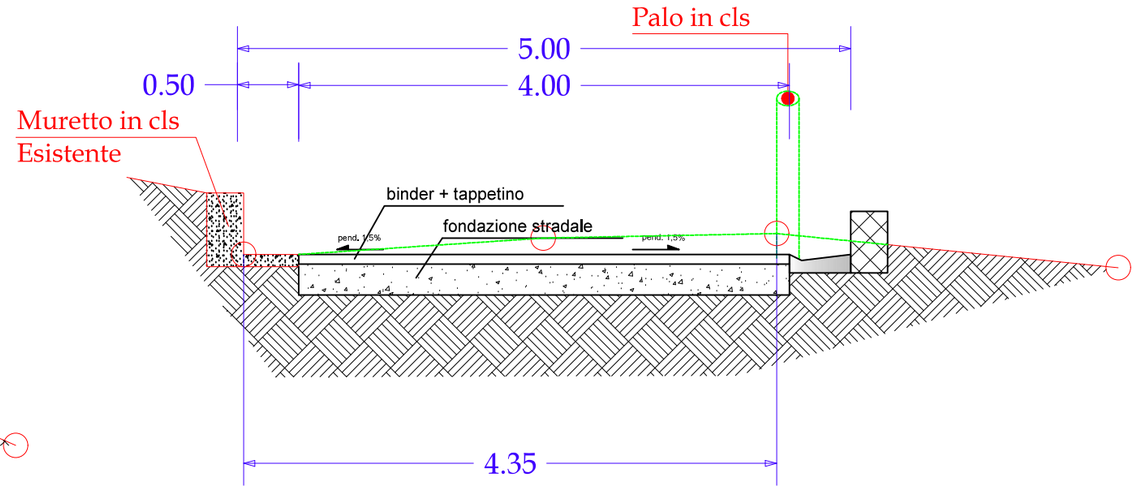


S31

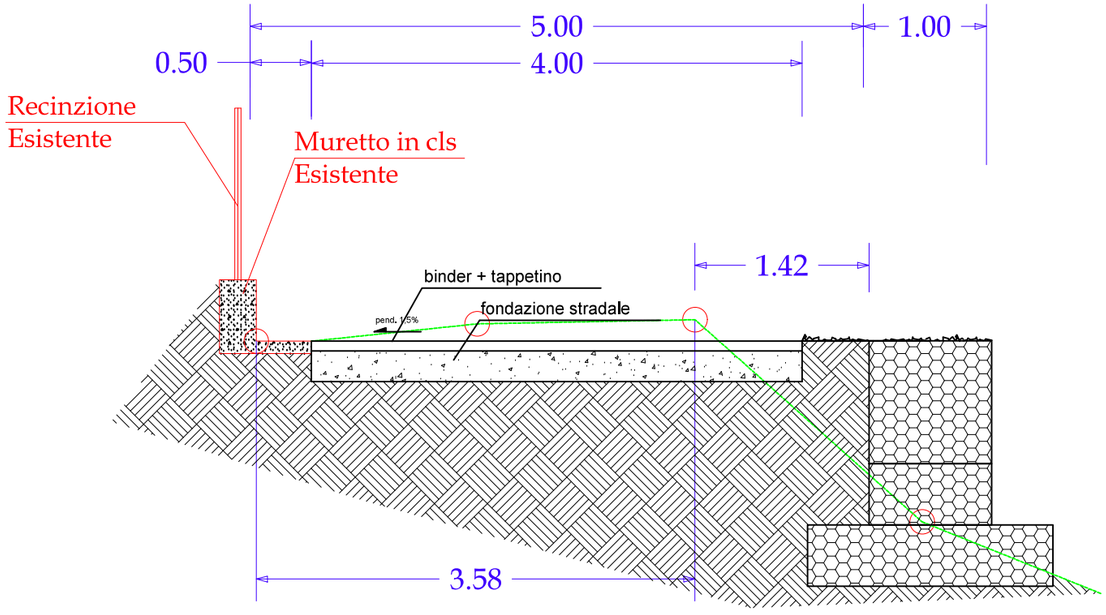


S32

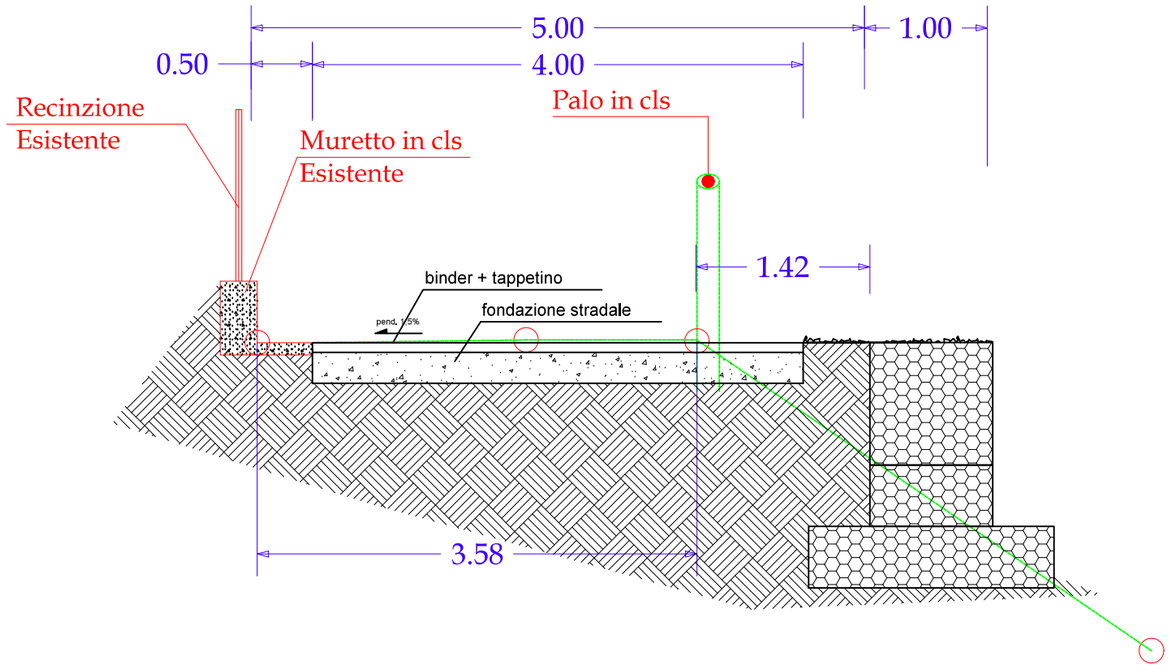


S33

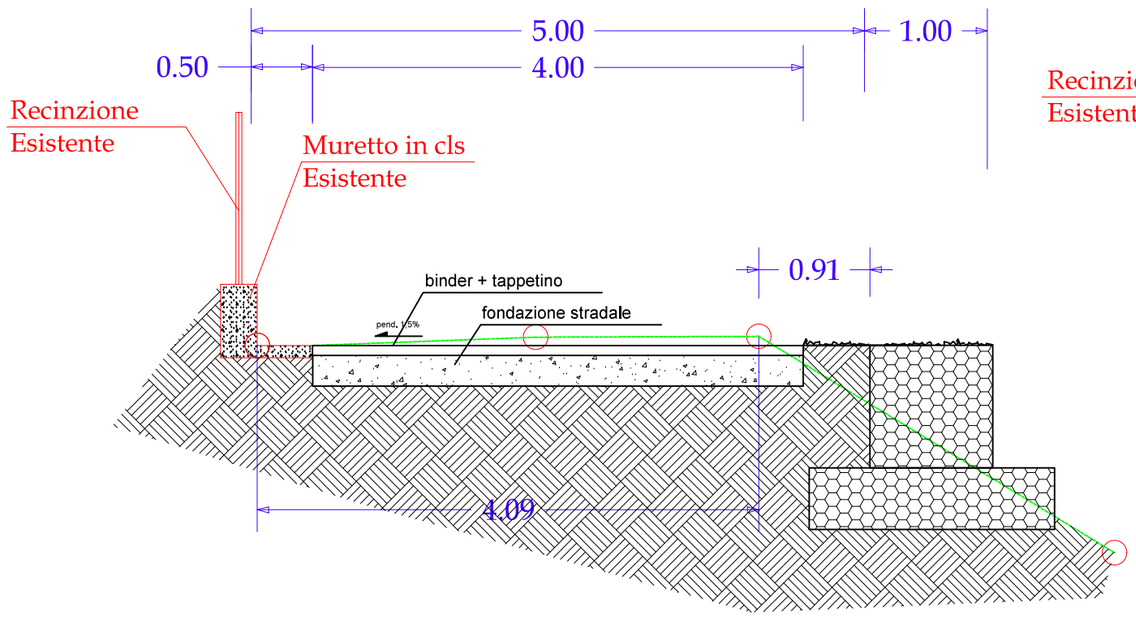


S34

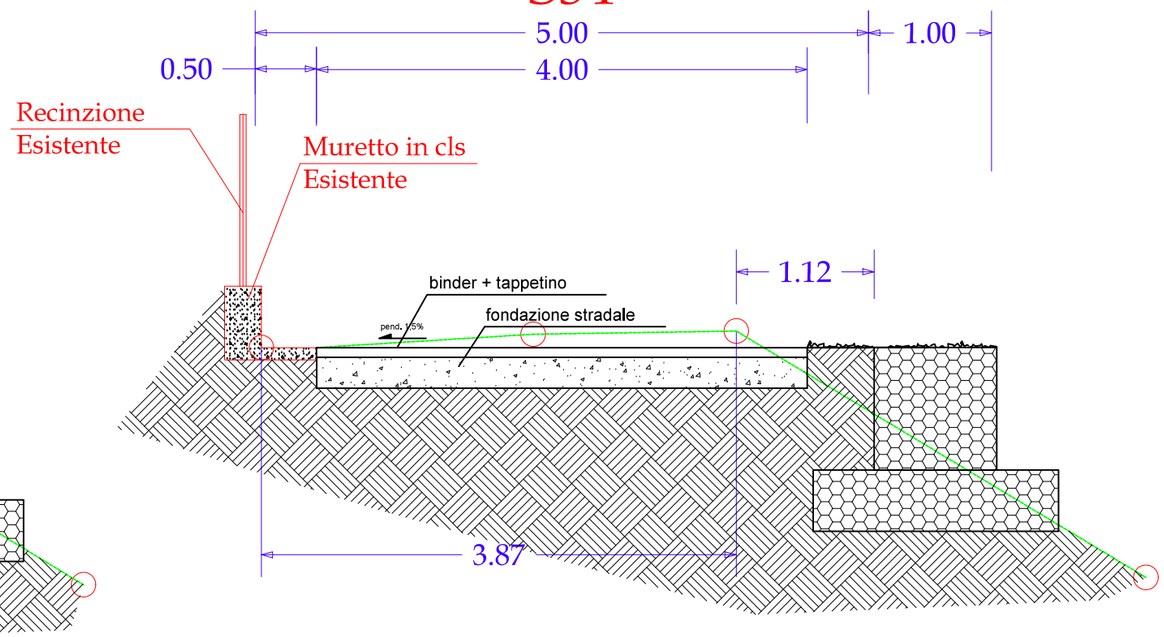


S35

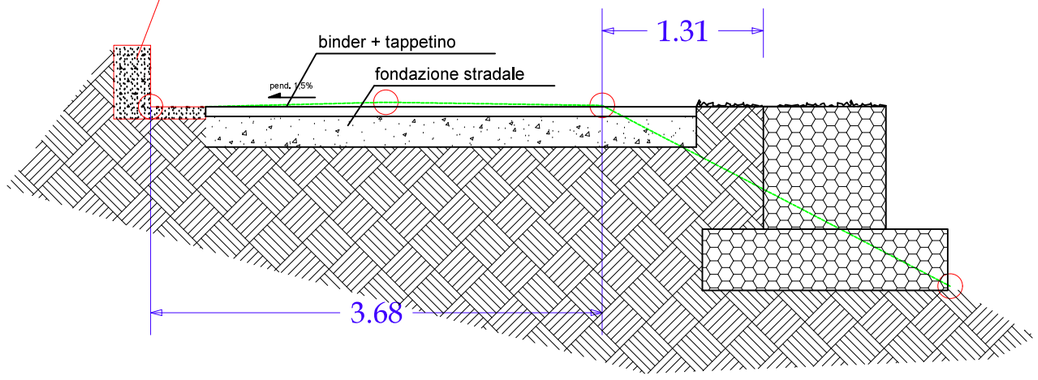


S36

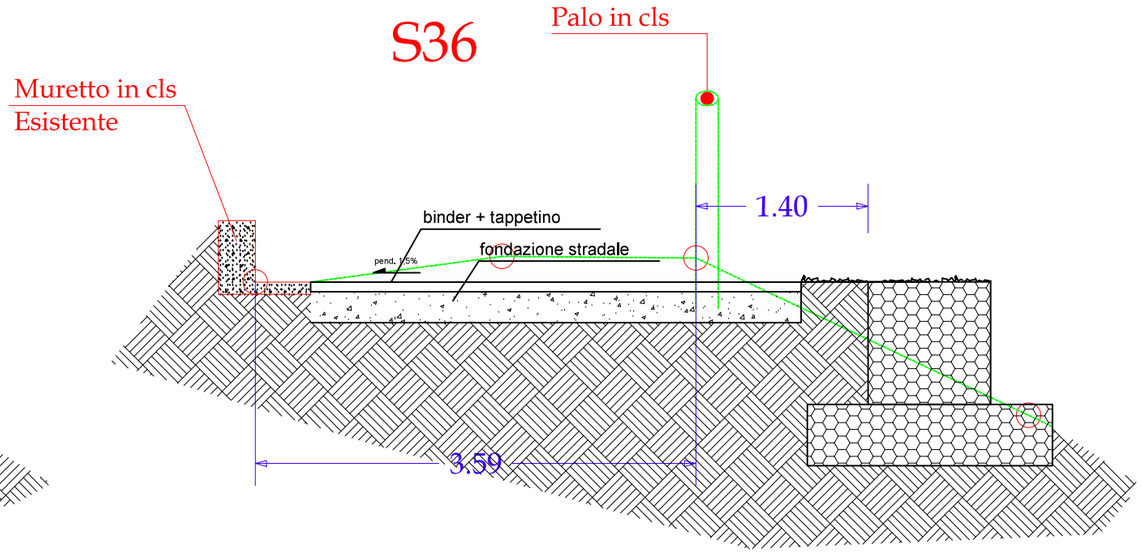


S37

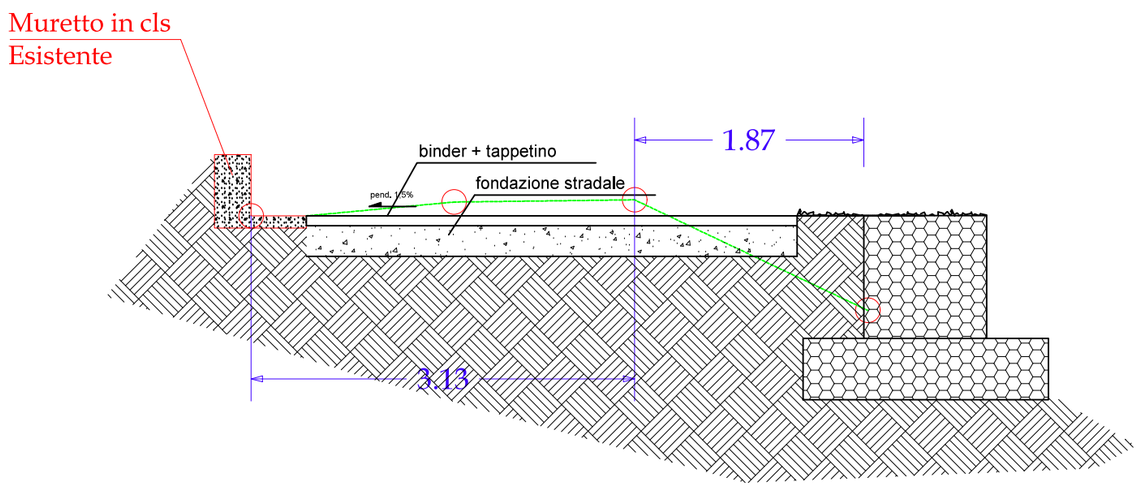


S38

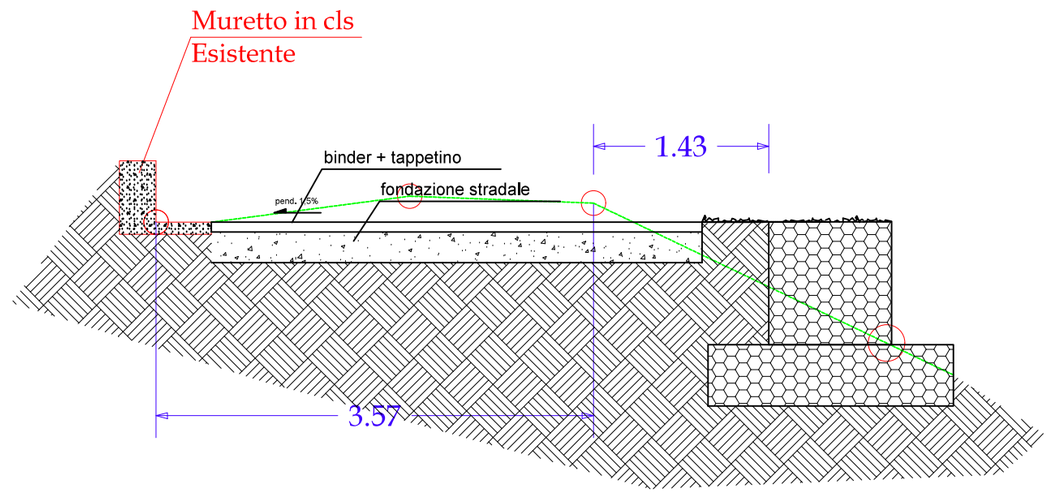


S39

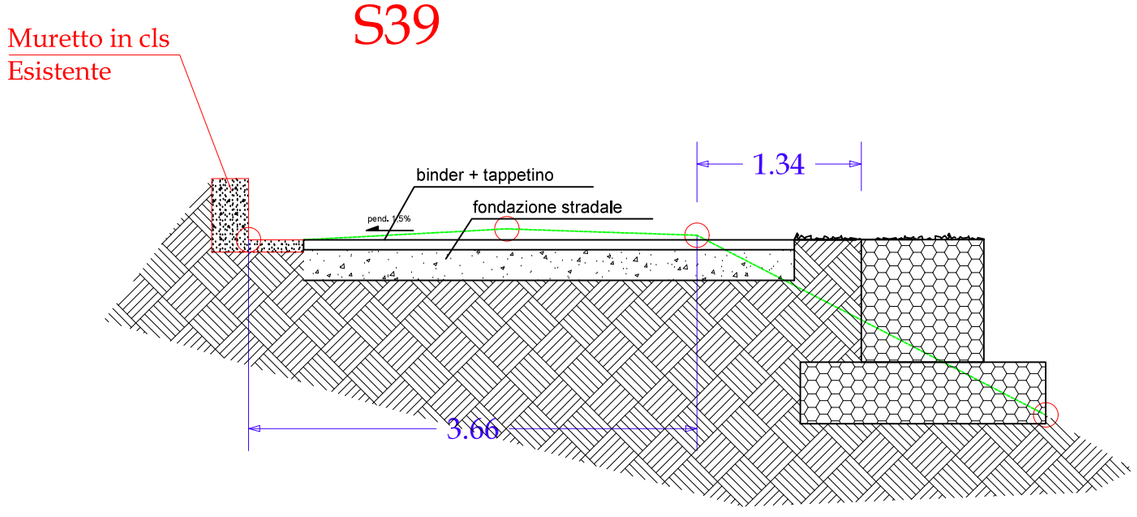


S40

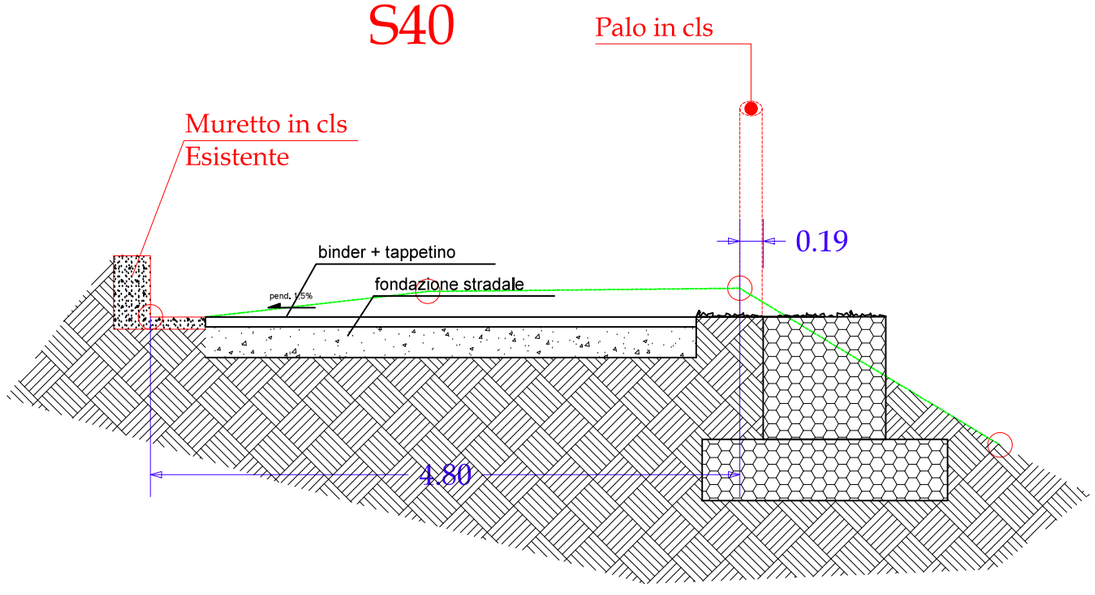


S41

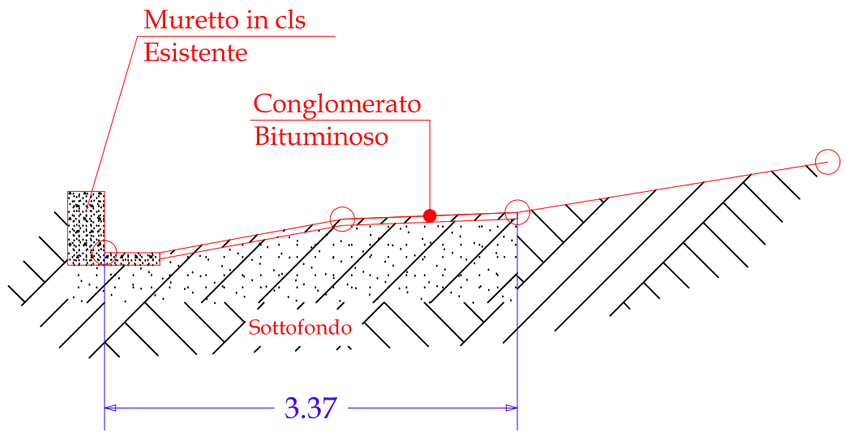


S42

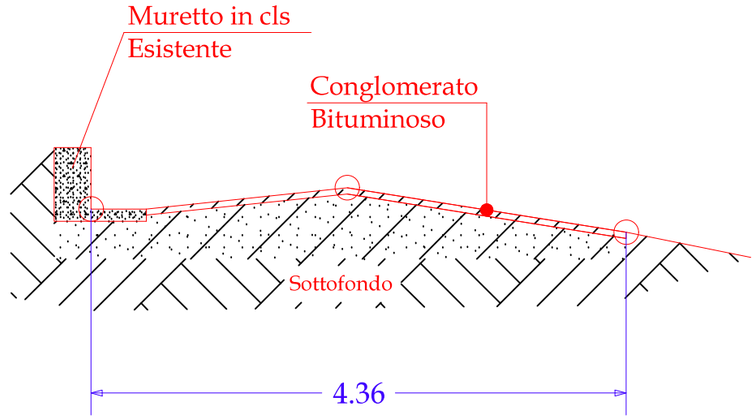


S43

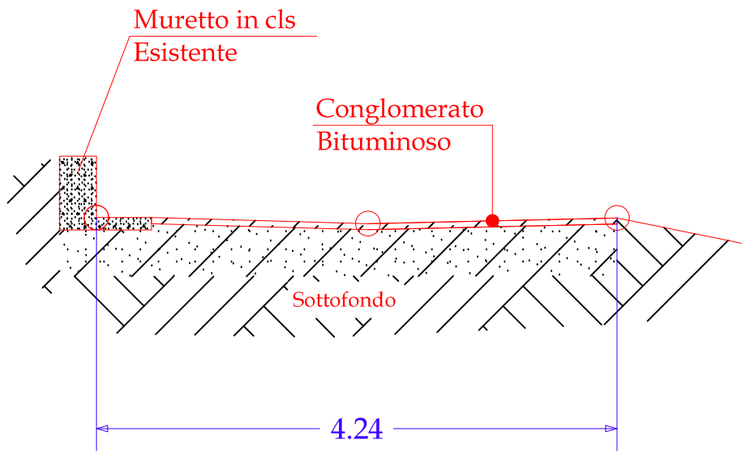


S44

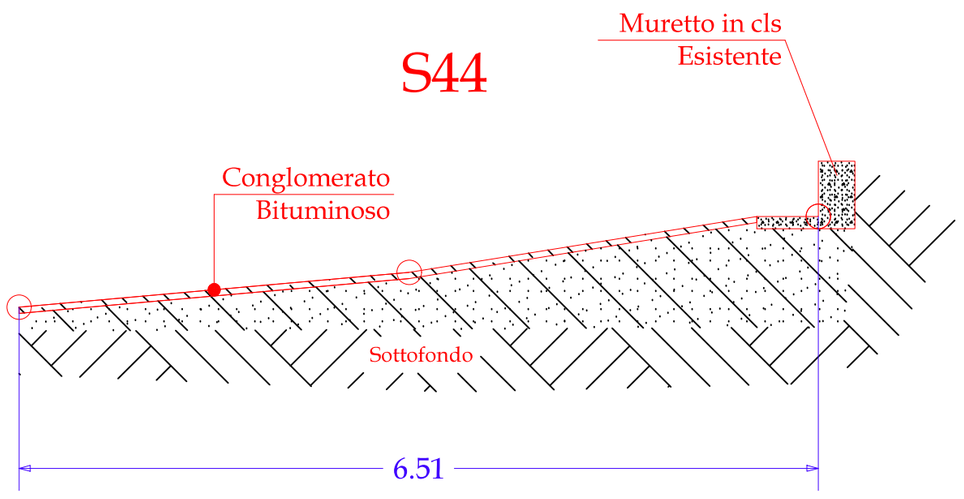


S64

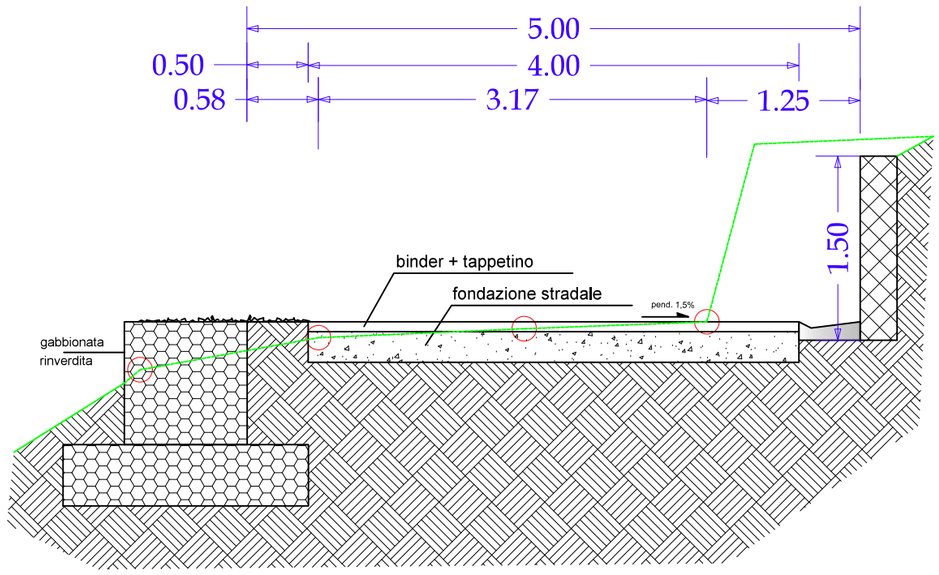


S65

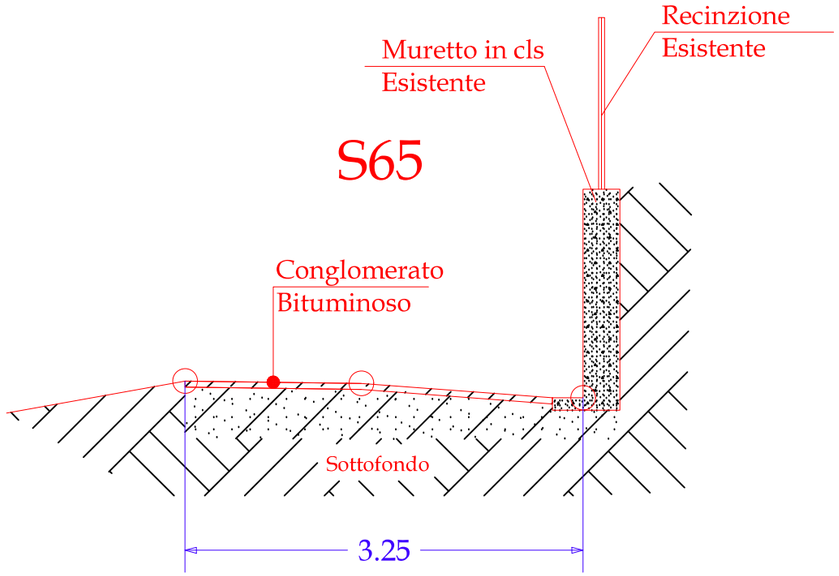


S66

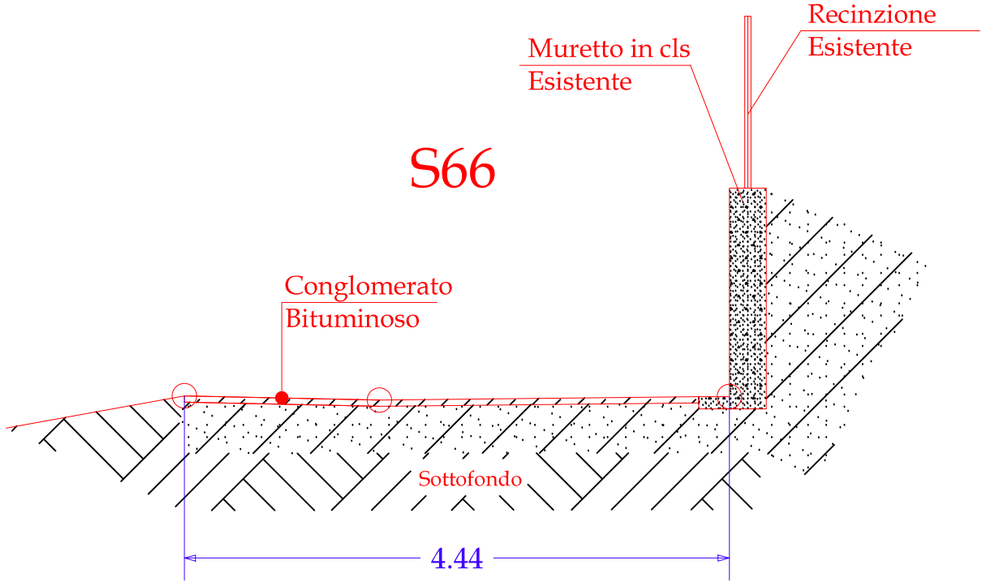


S67

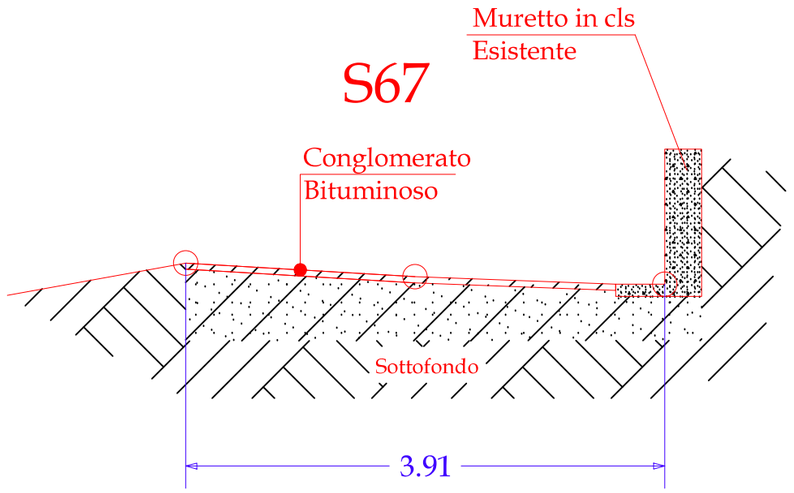


S68

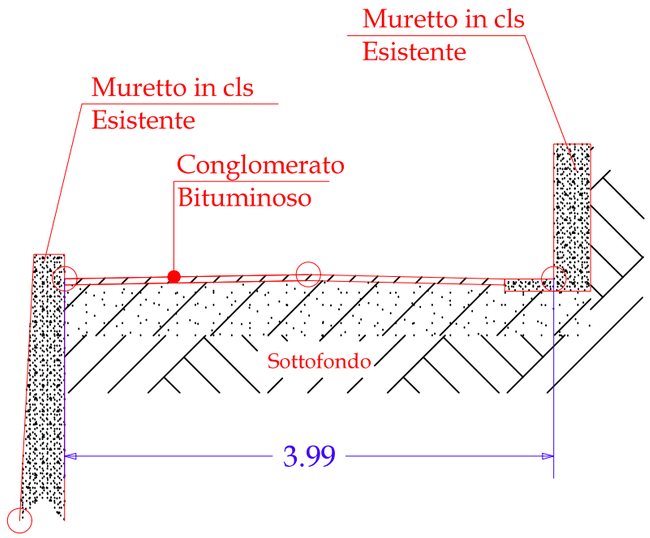


S69

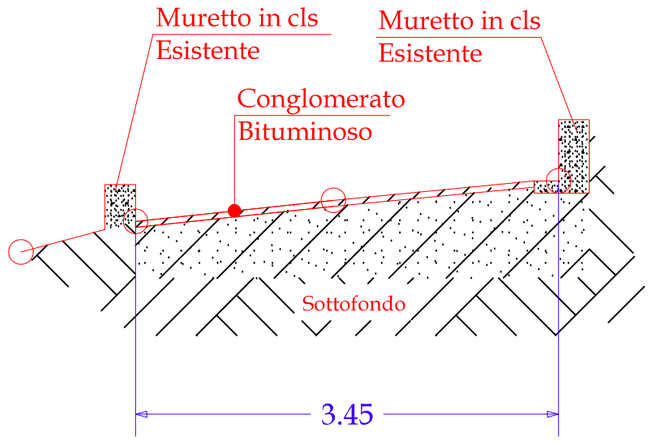


S70

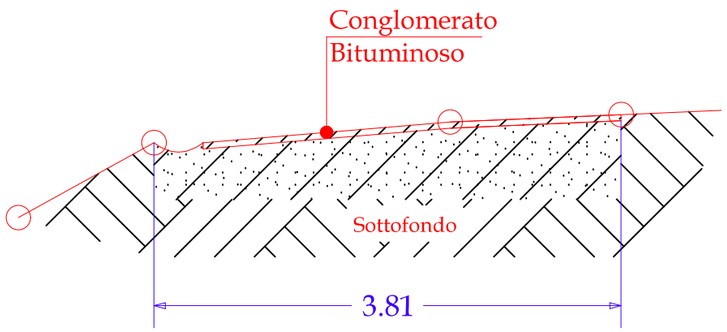


S71

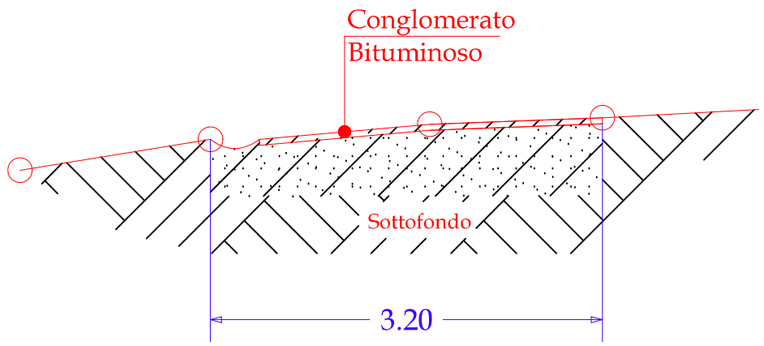


S72

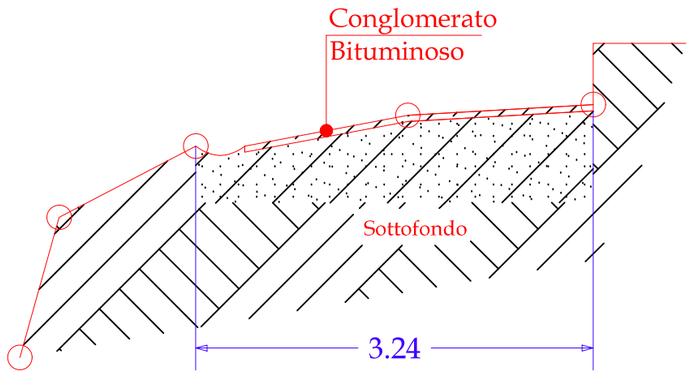


S73

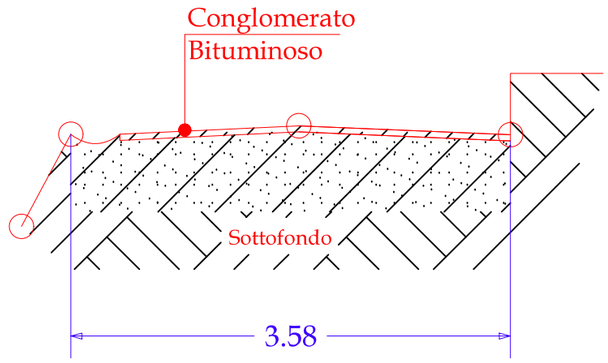


S74

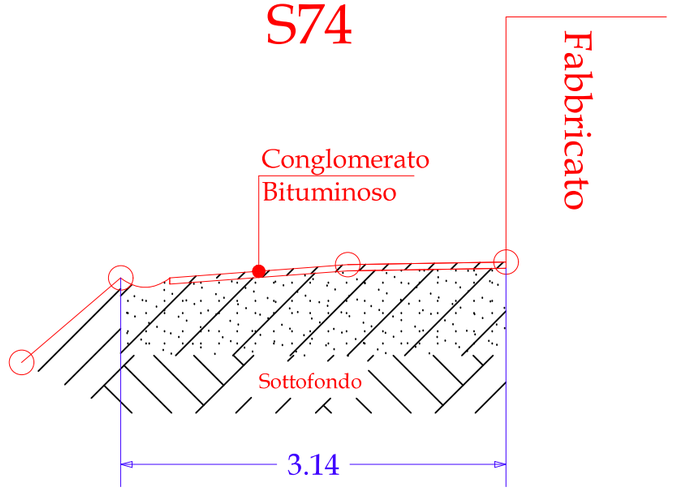


S75

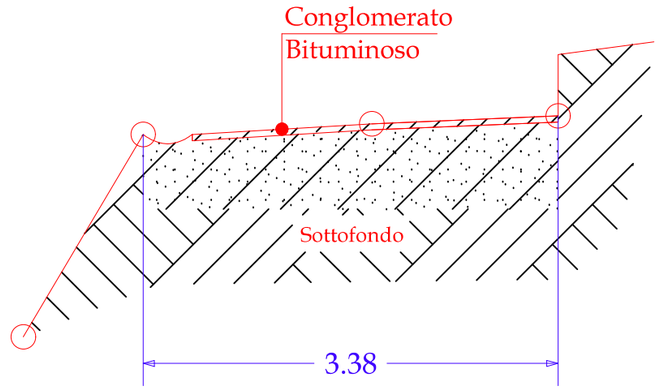


S76

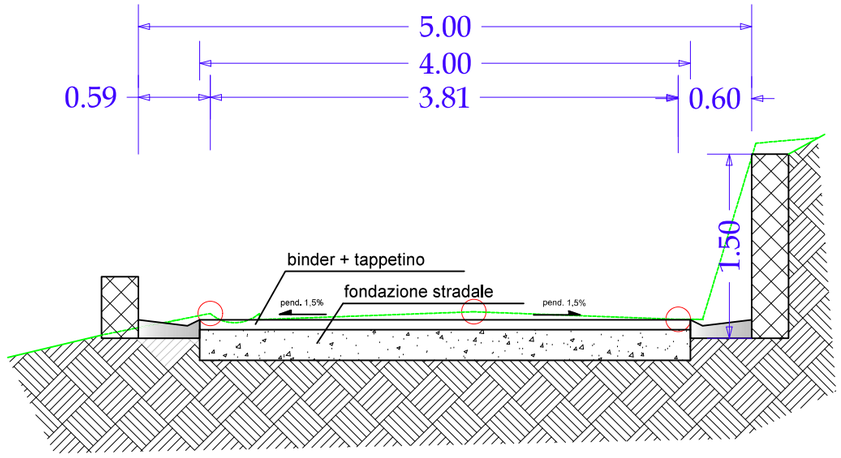


S77

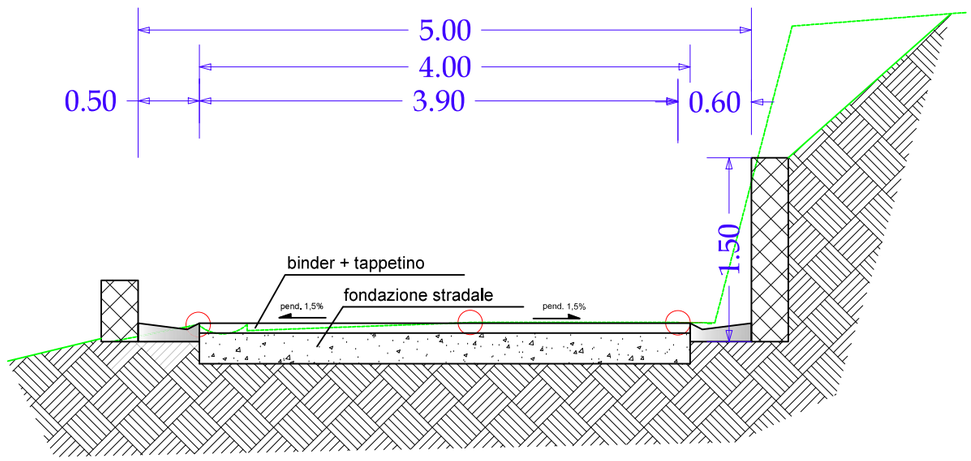


S78

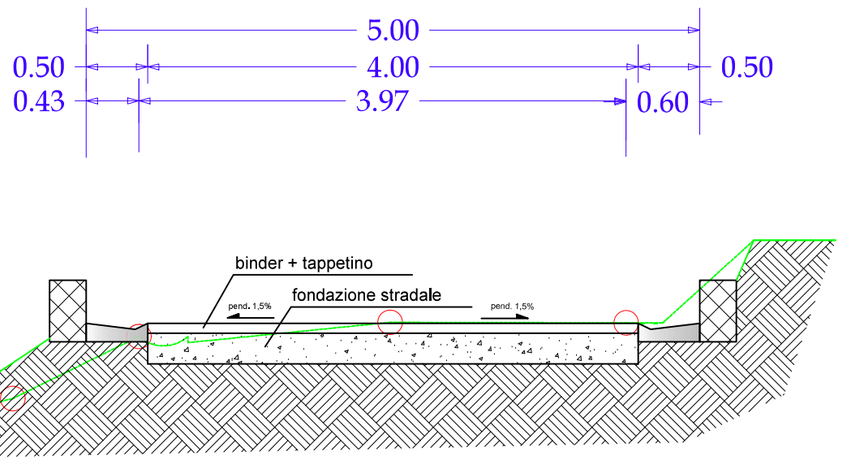


S79

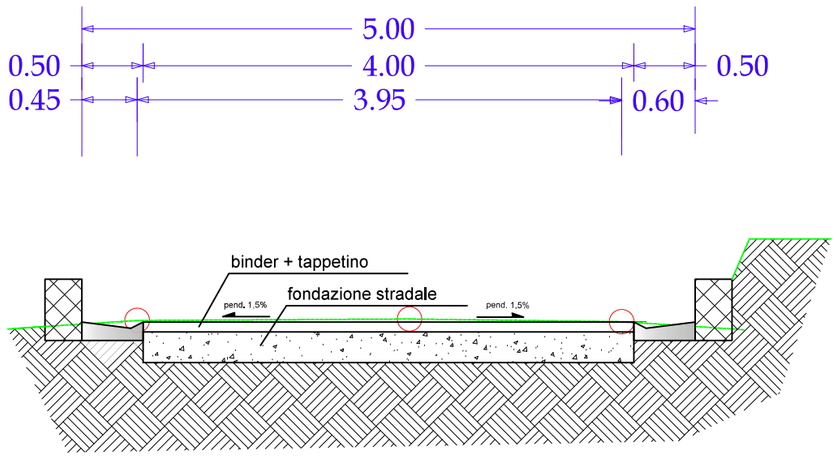


S80

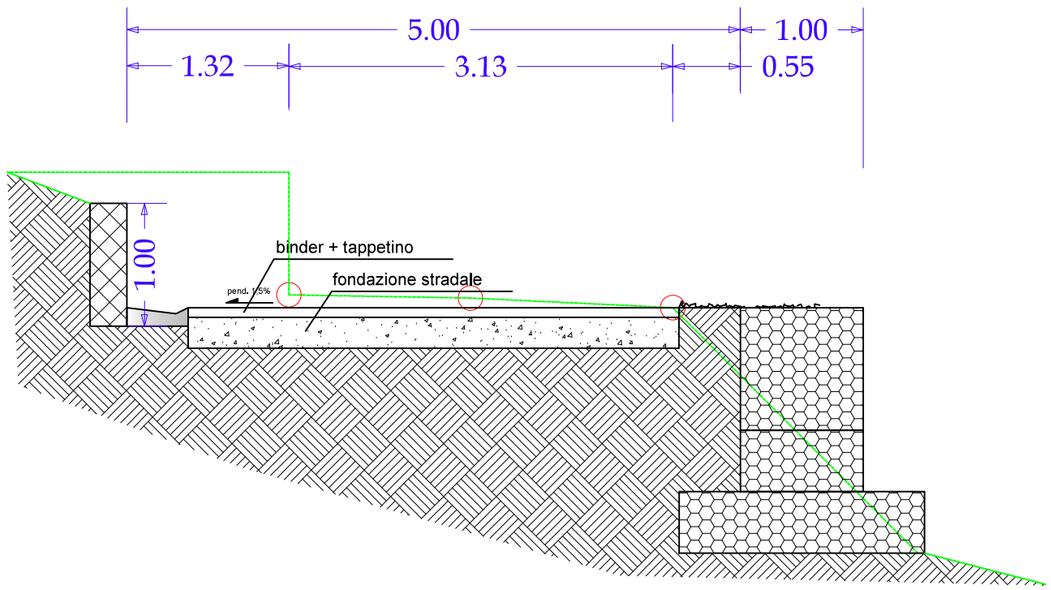


S81

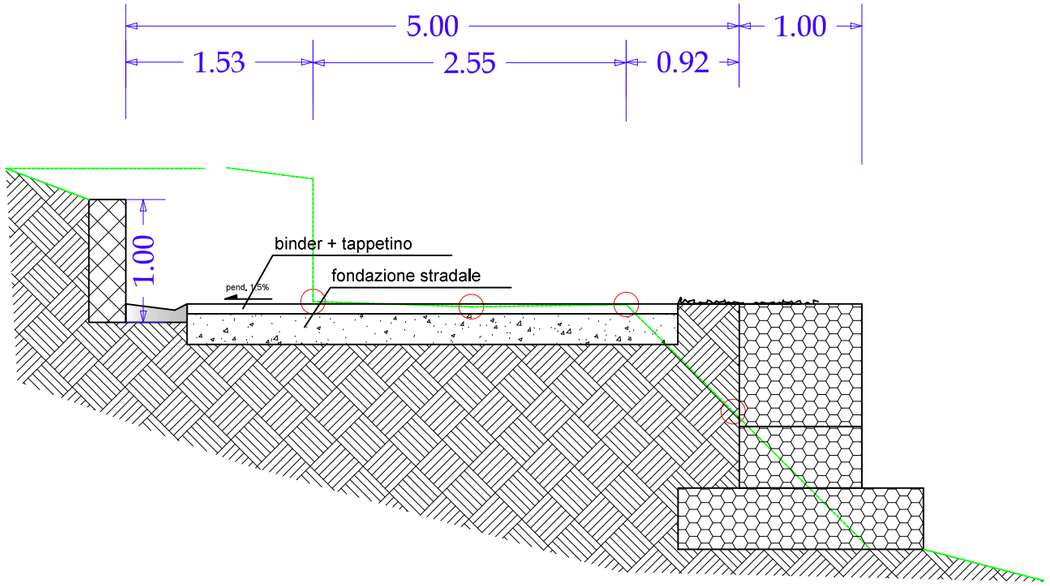


S82

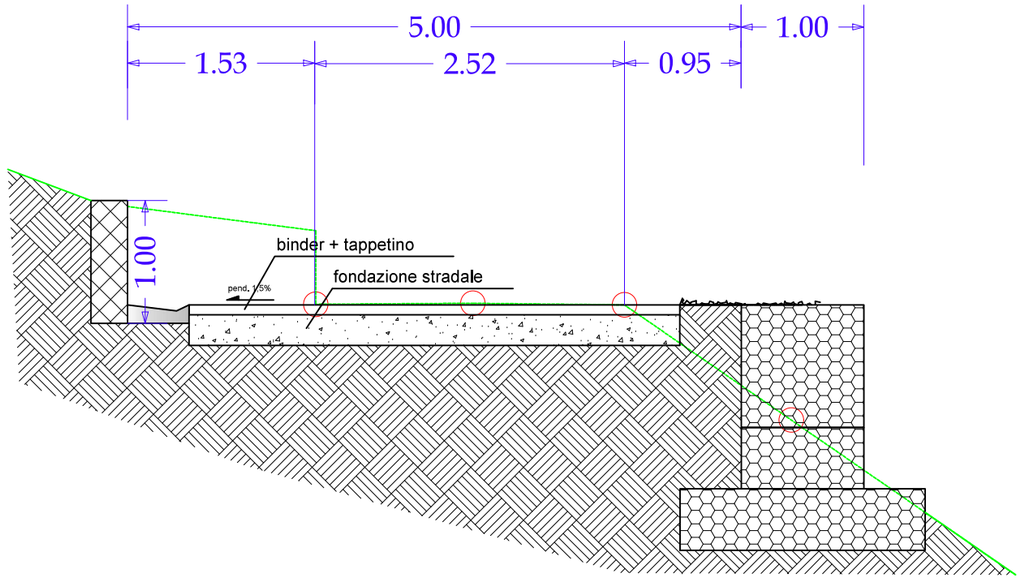


S83

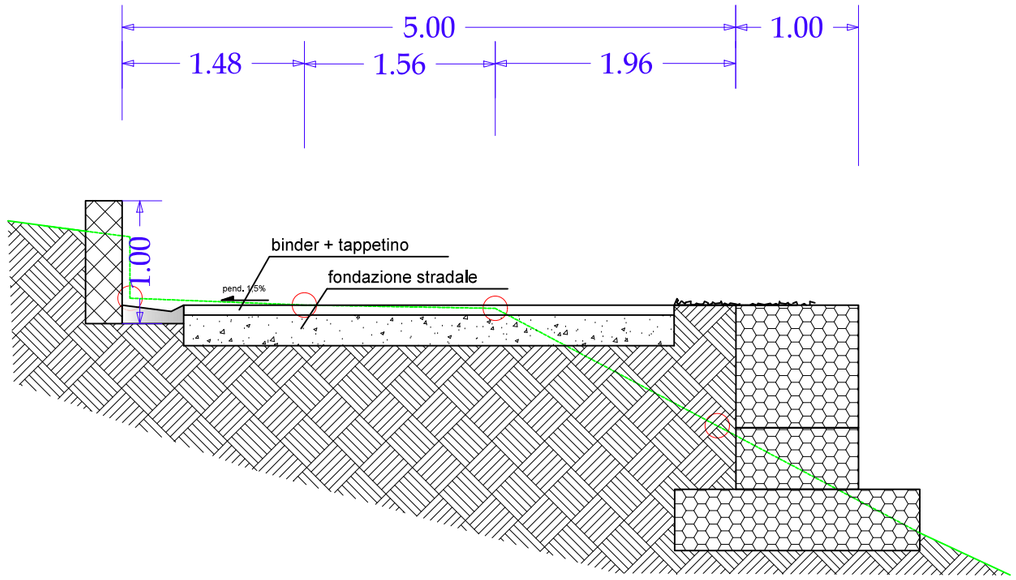


S84

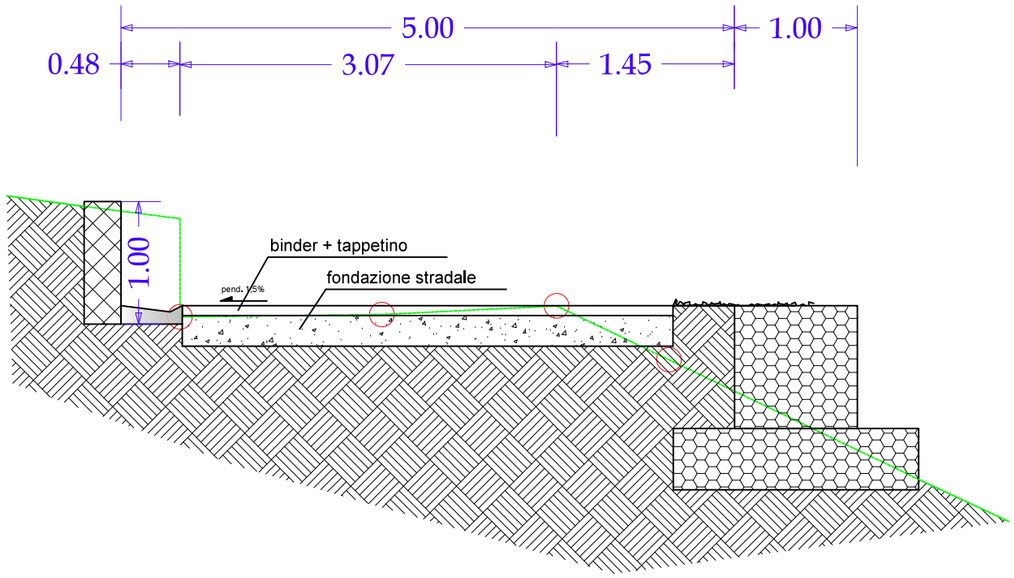


S85

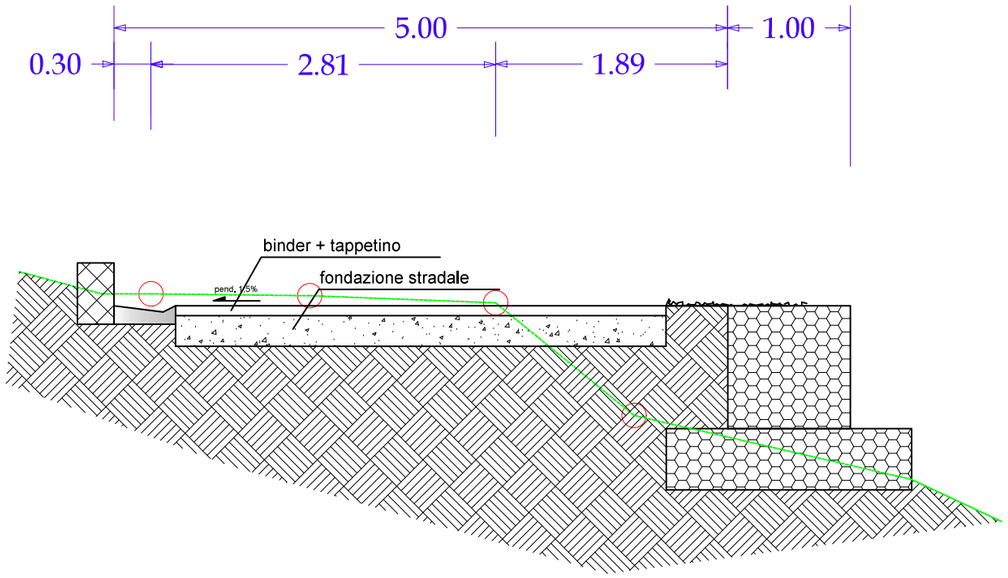


S86

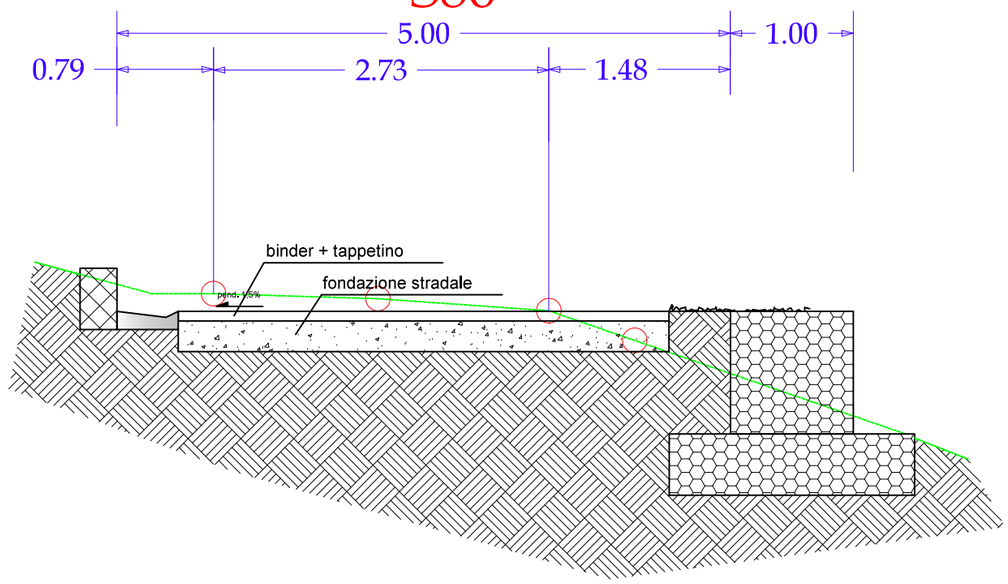


S87

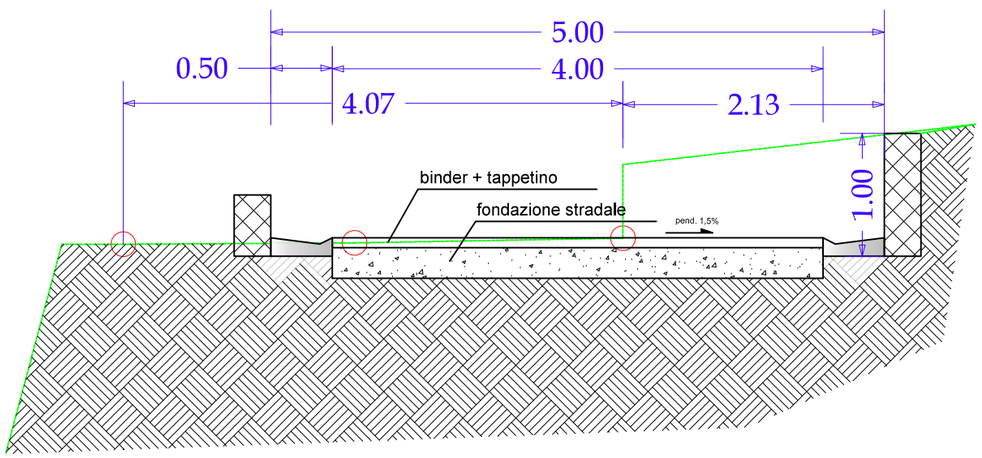


S88

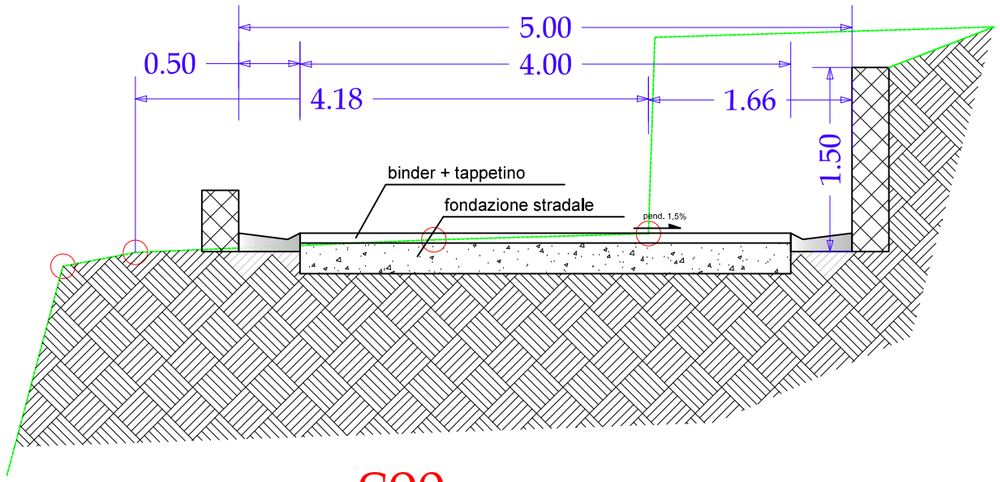


S89

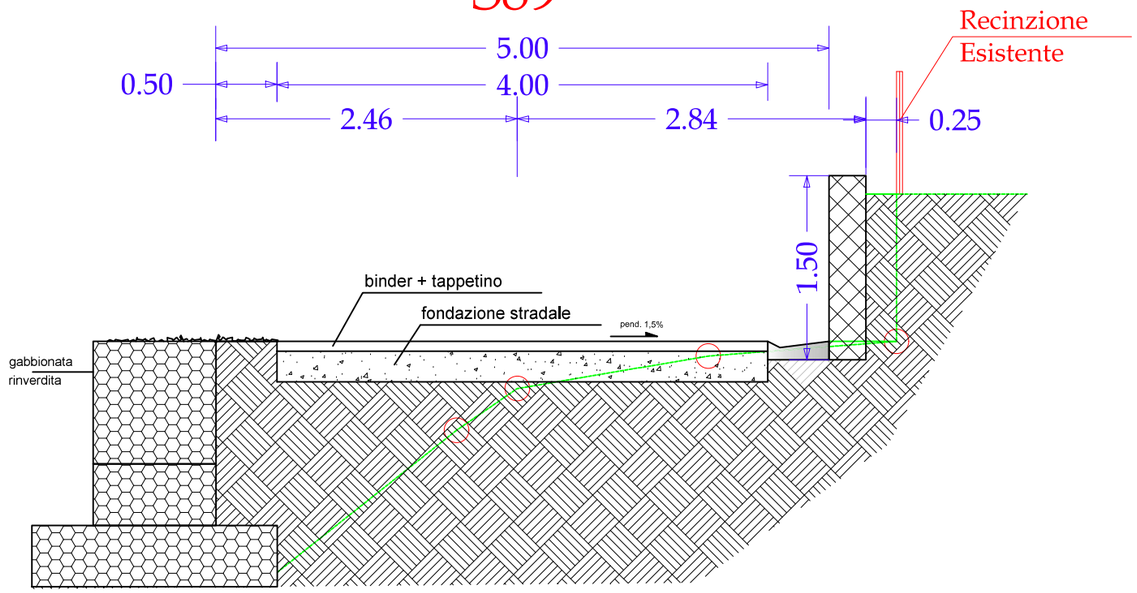


S90

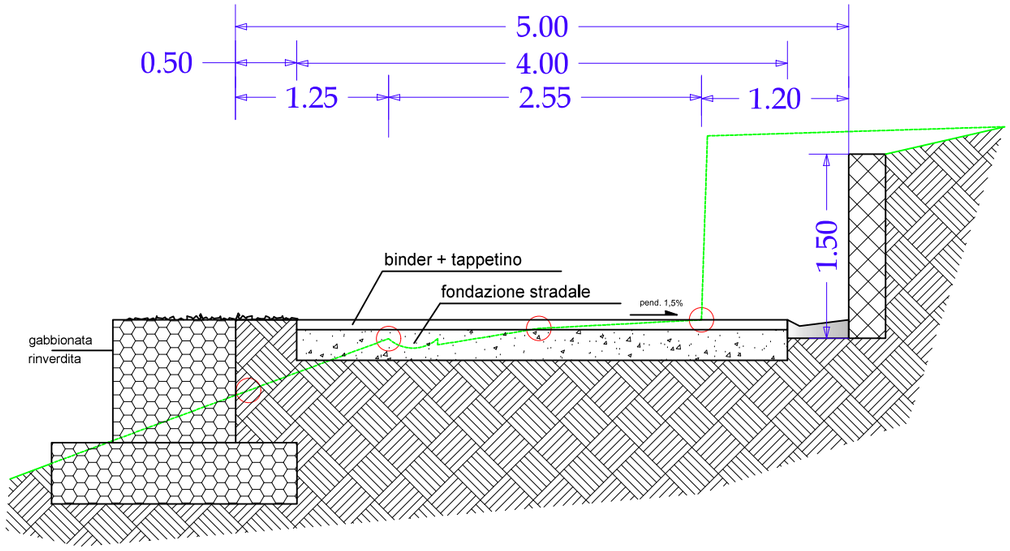


S91

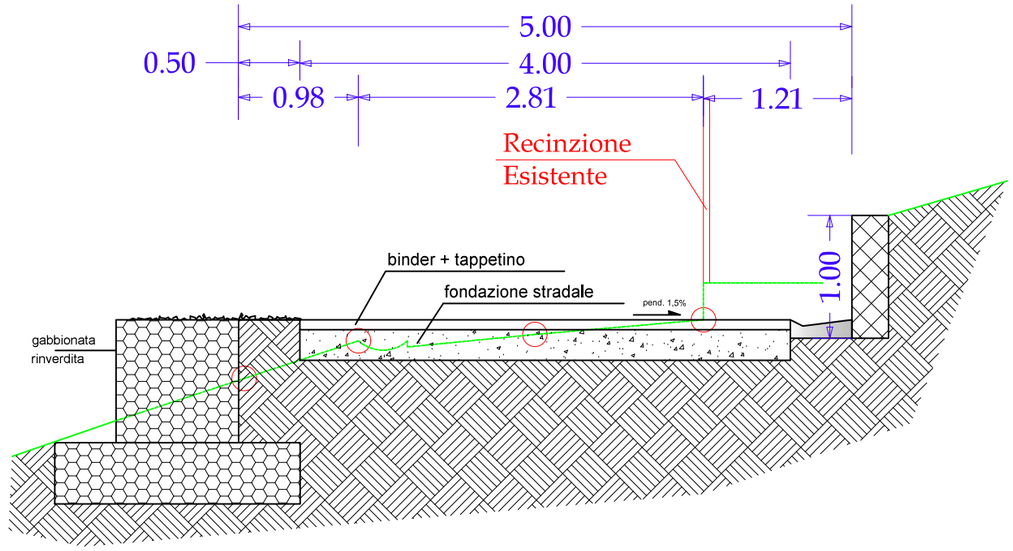


S92

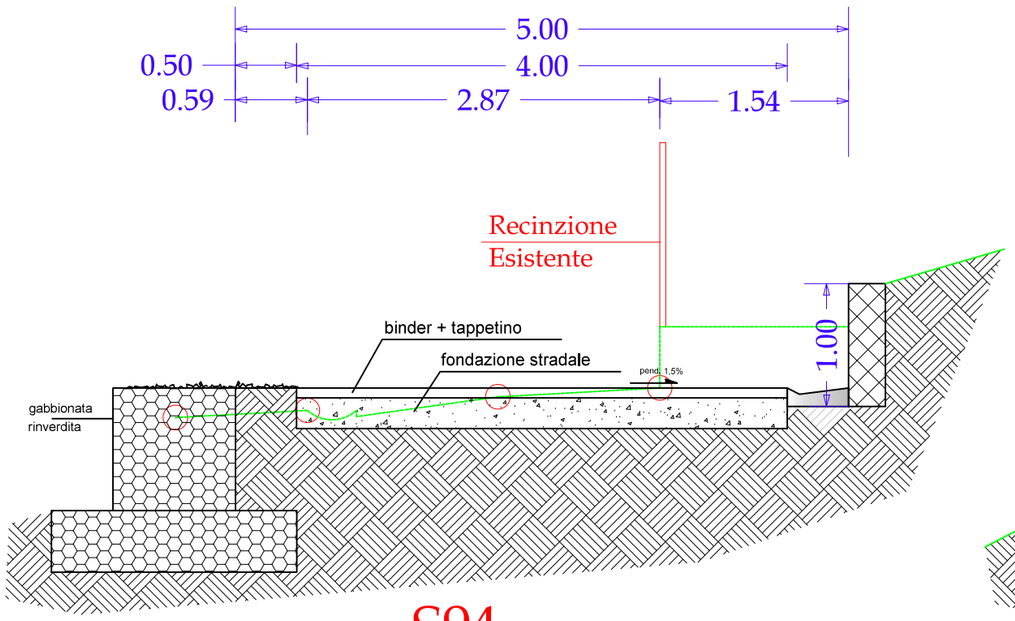


S93

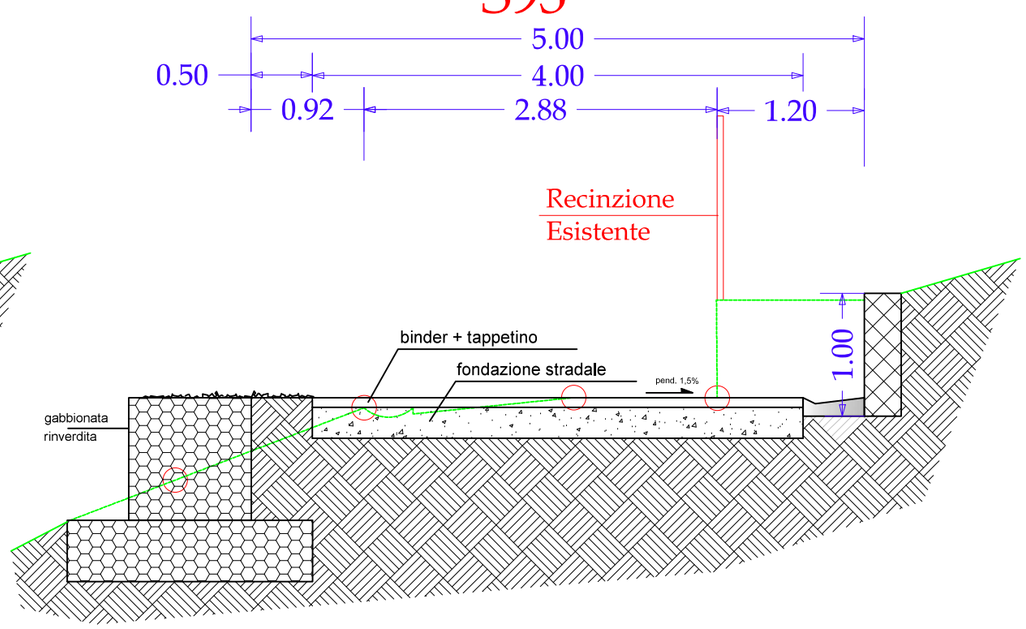


S94

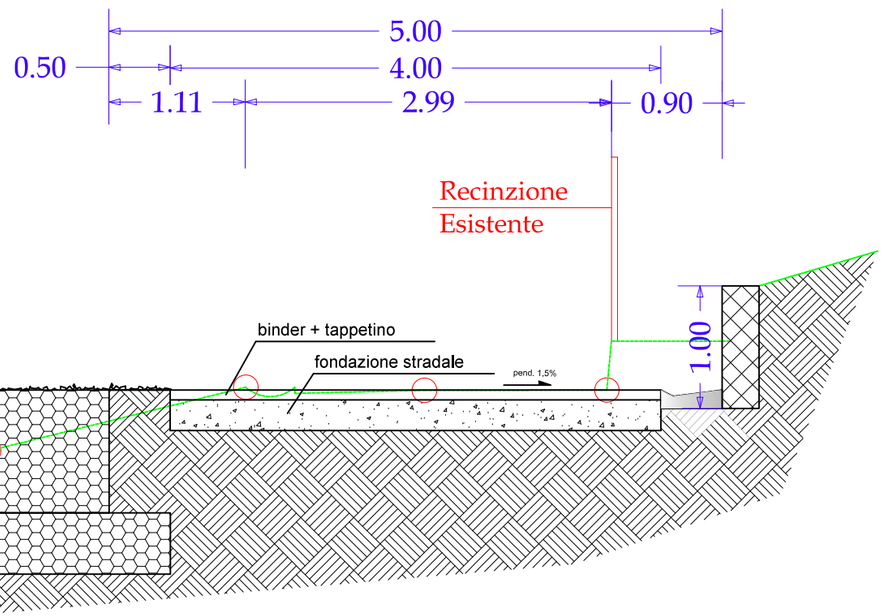

S95

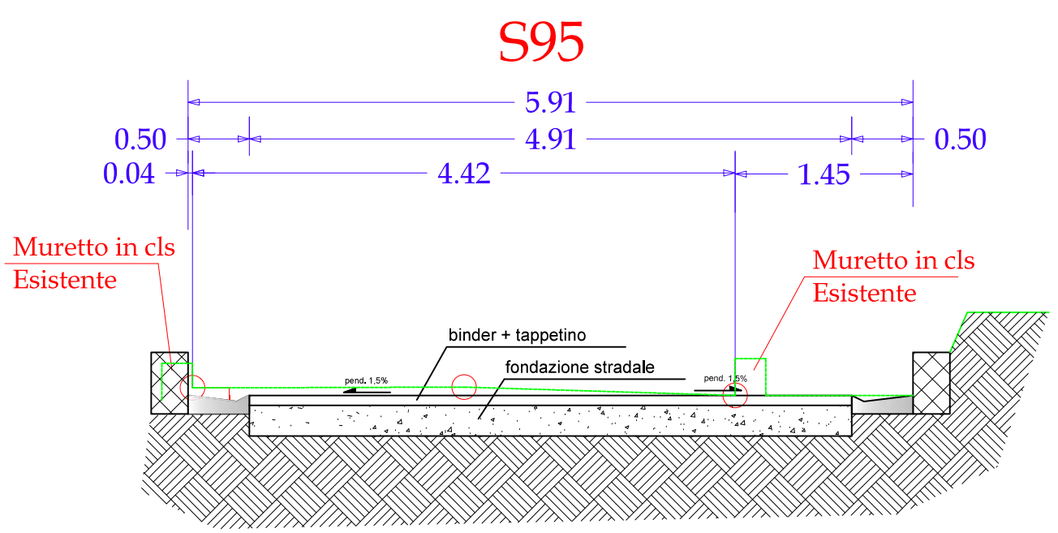

S96

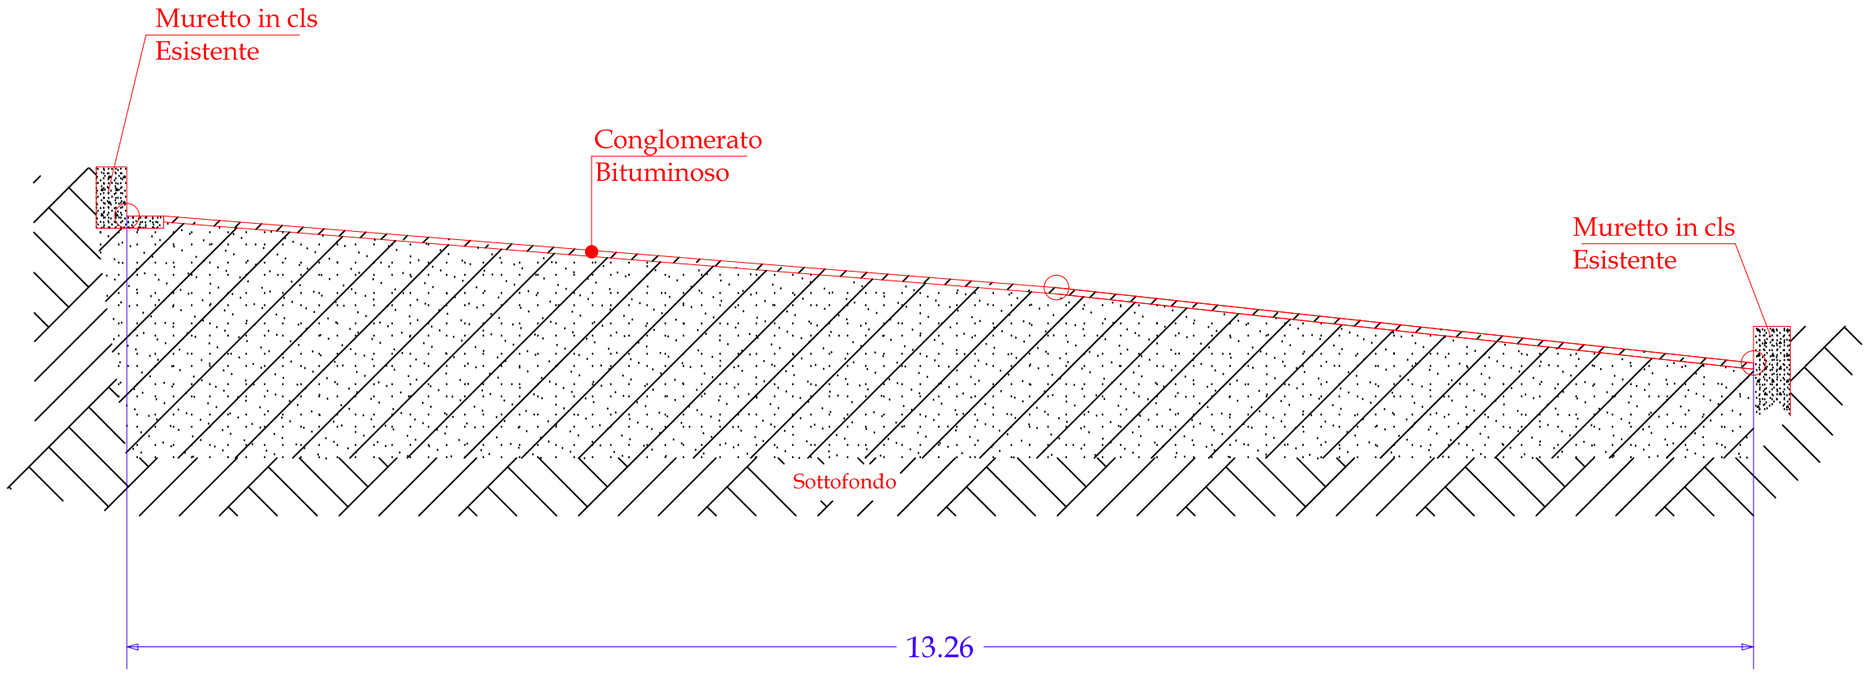
Muretto in cls
Esistente
Conglomerato
Bituminoso
Muretto in cls
Esistente
Sottofondo
13.26