



COMUNE DI CANDIDA
PROVINCIA DI AVELLINO

Intervento di miglioramento e potenziamento delle strade comunali interpoderali Gaudi-Pezze in agro di Candida e Valle - Pezze- Cerzeto-Gaudi in agro Parolise.

• **COMMITTENTE :**

COMUNE DI CANDIDA (*CAPOFILA*) - COMUNE DI PAROLISE

PROGETTO

DEFINITIVO/ESECUTIVO

Elaborato:

- SEZIONI TRASVERSALI DI PROGETTO: VIA CERZETO 2° TRATTO - VIA MACCHIONI - VIA GAUDI - VIA S. MARCO - (PAROLISE)

Scala:

SCALA 1:50

Data:

Dicembre 2018

Numero Progetto:

File di riferimento:

Gruppo di lavoro:

Tavola n°:


C.25

Il R.U.P.


Il Progettista

A NORMA DI LEGGE IL PRESENTE ELABORATO NON POTRA' ESSERE RIPRODOTTO, NE' CONSEGNATO A TERZI NE' UTILIZZATO PER SCOPI DIVERSI DA QUELLO DI DESTINAZIONE SENZA L'AUTORIZZAZIONE DEI PROGETTISTI


S01

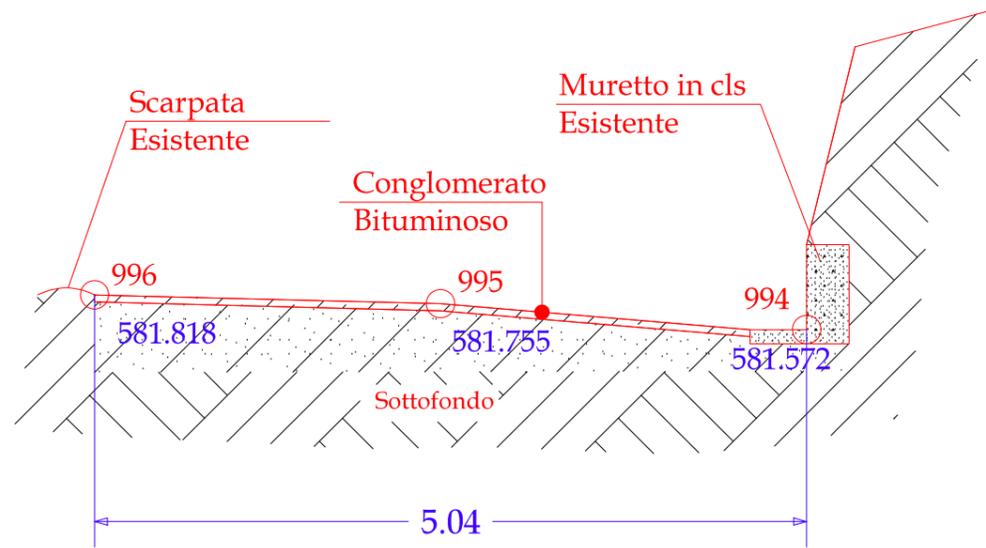


S02




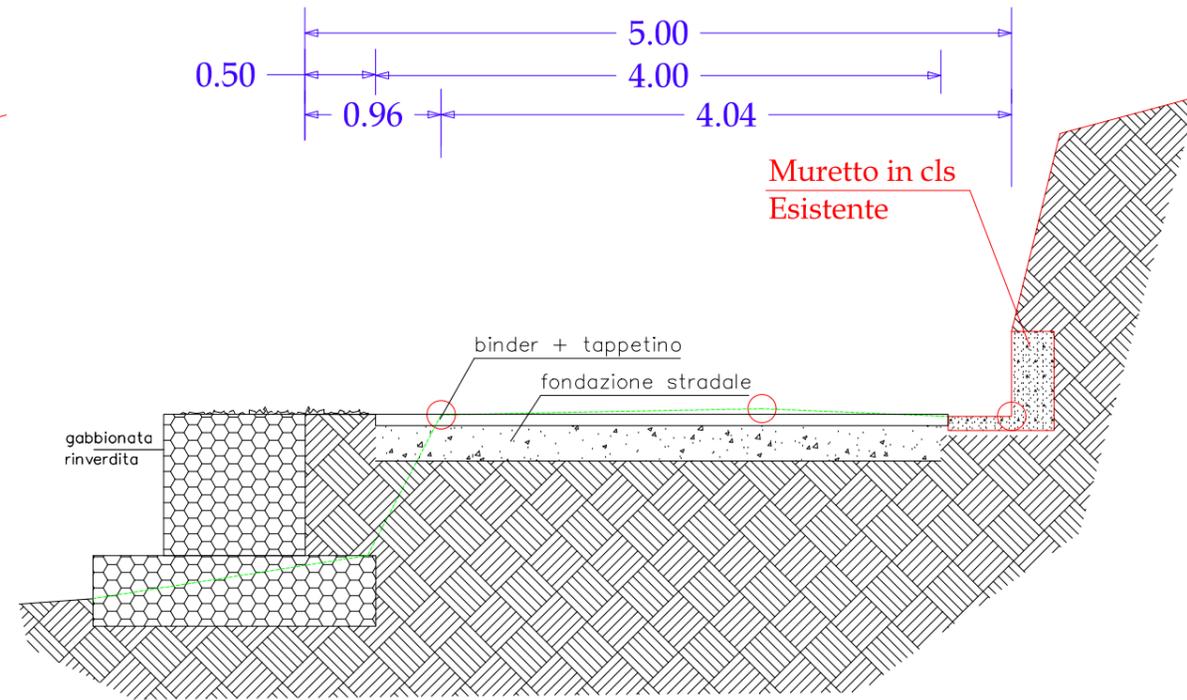






S03

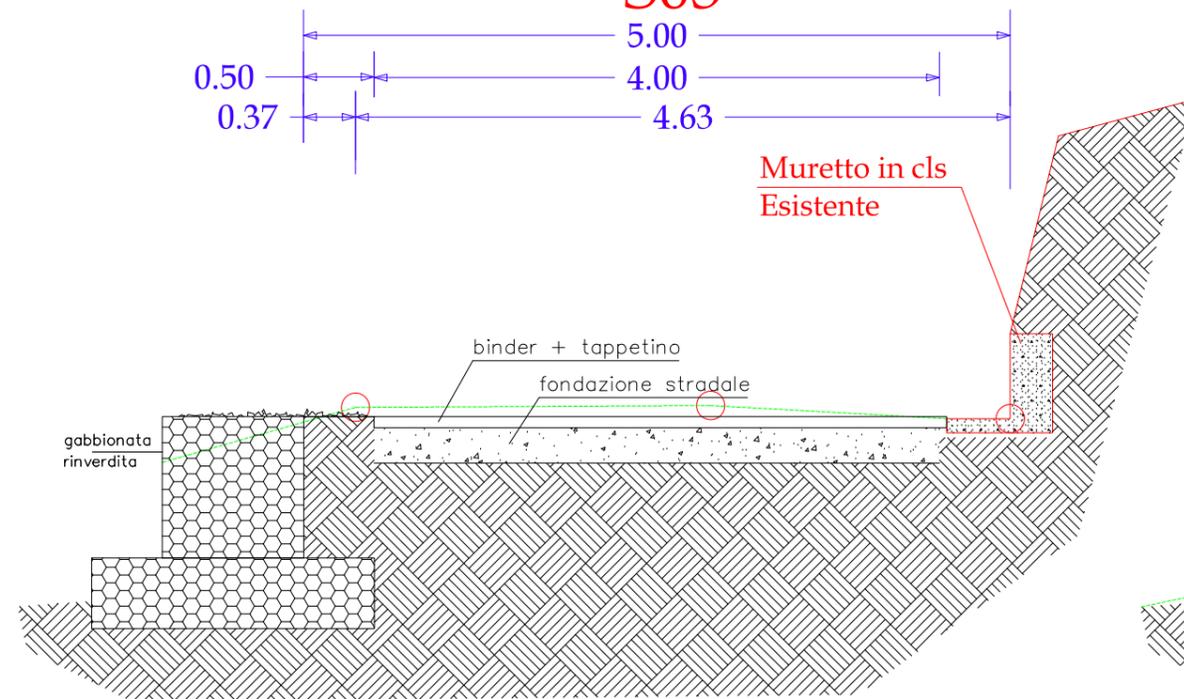


S04

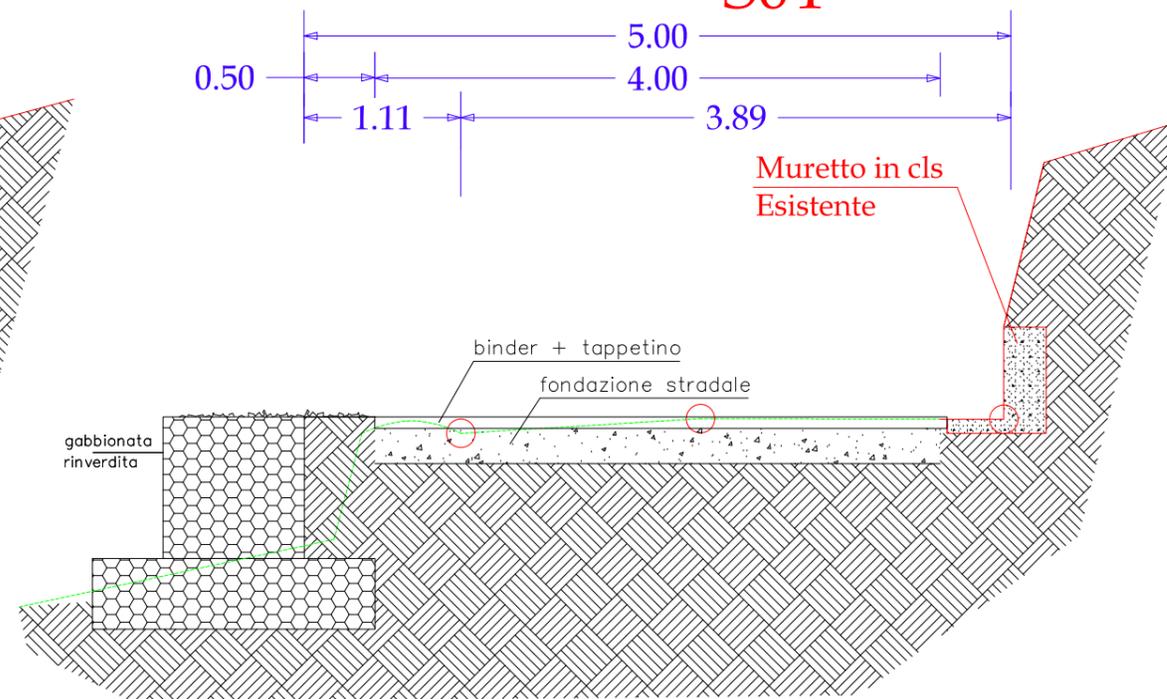

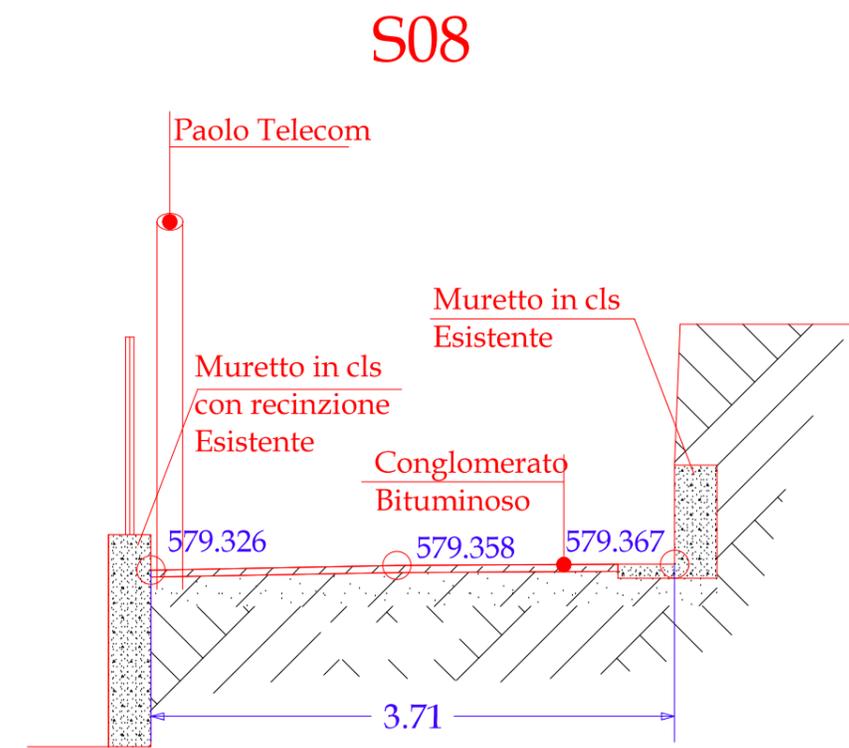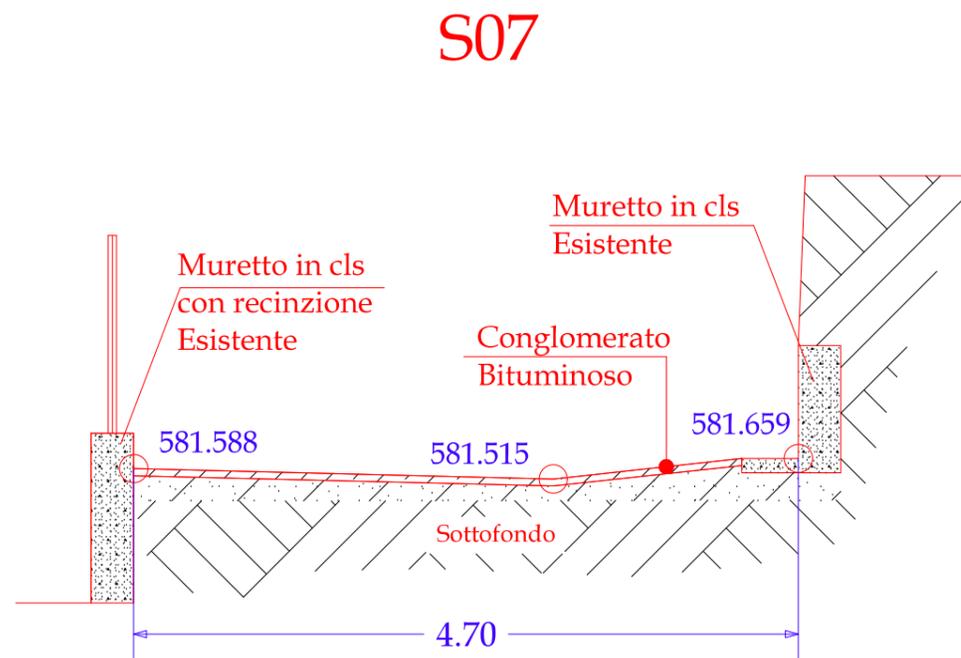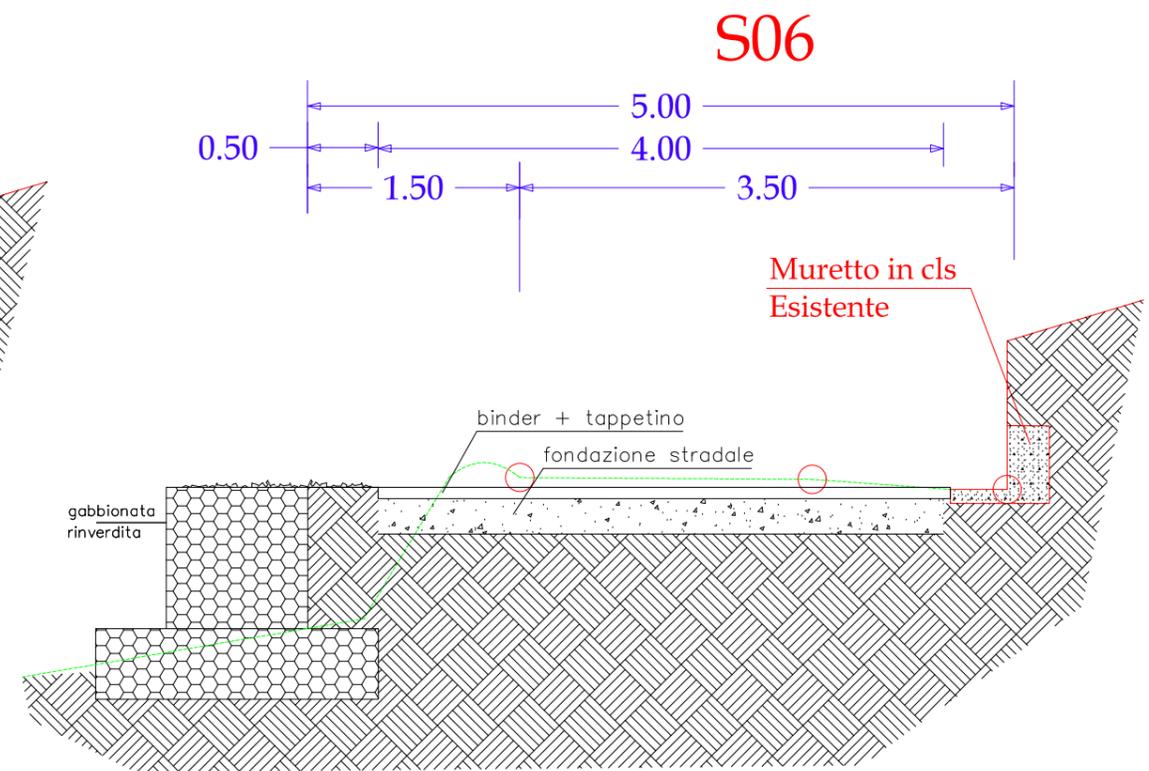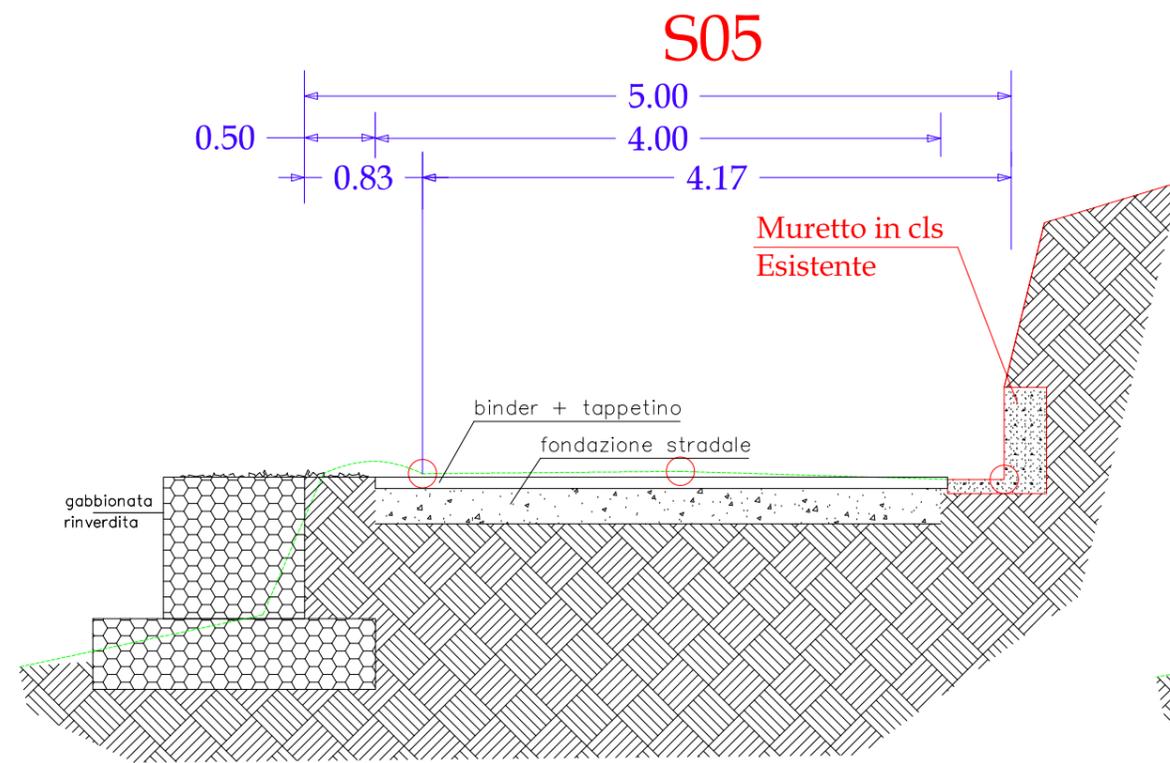


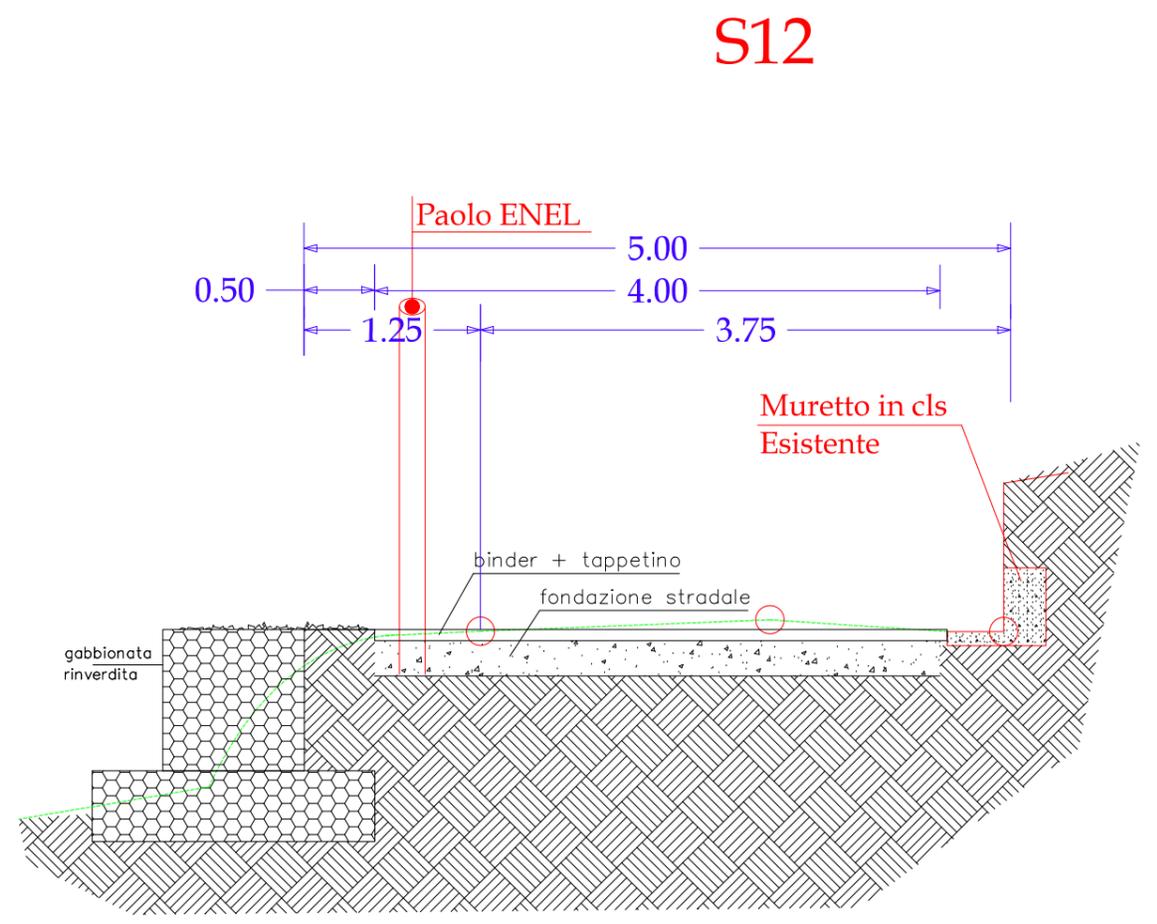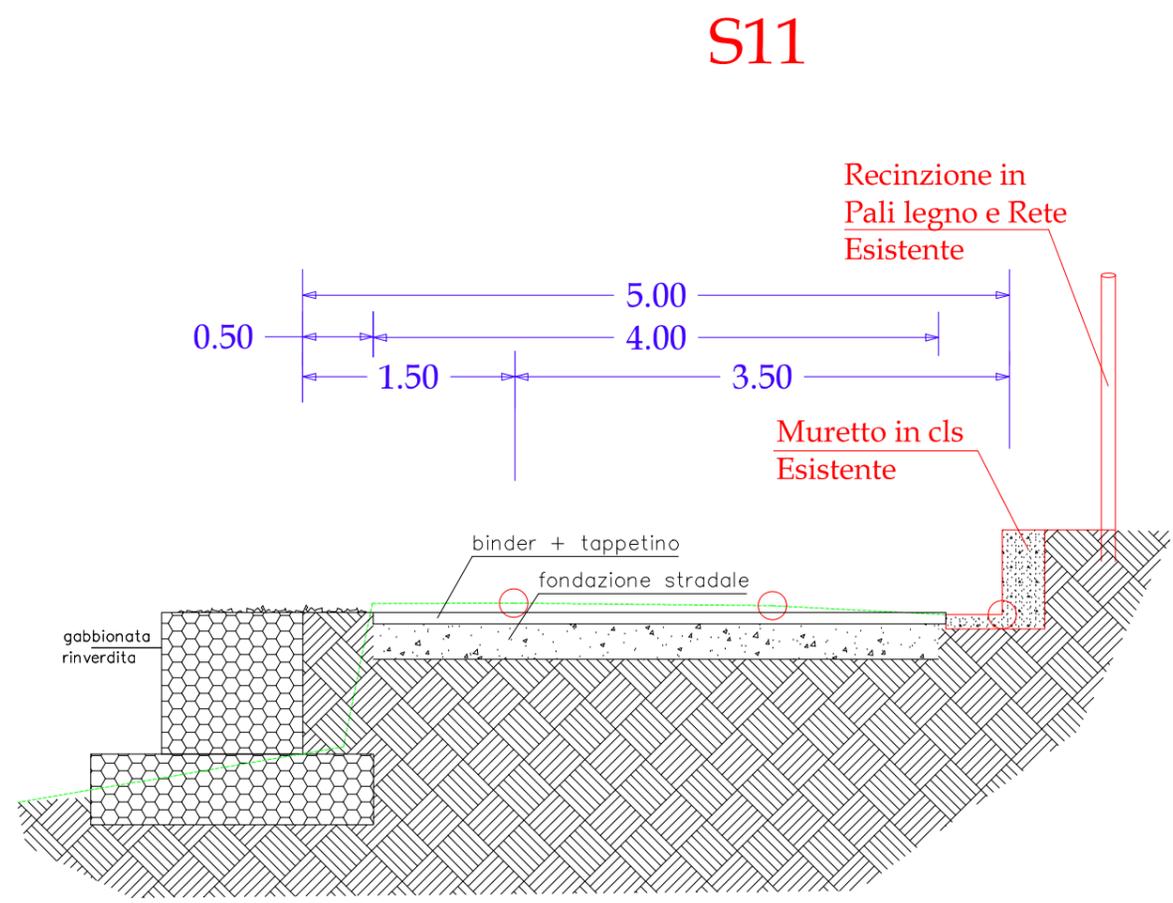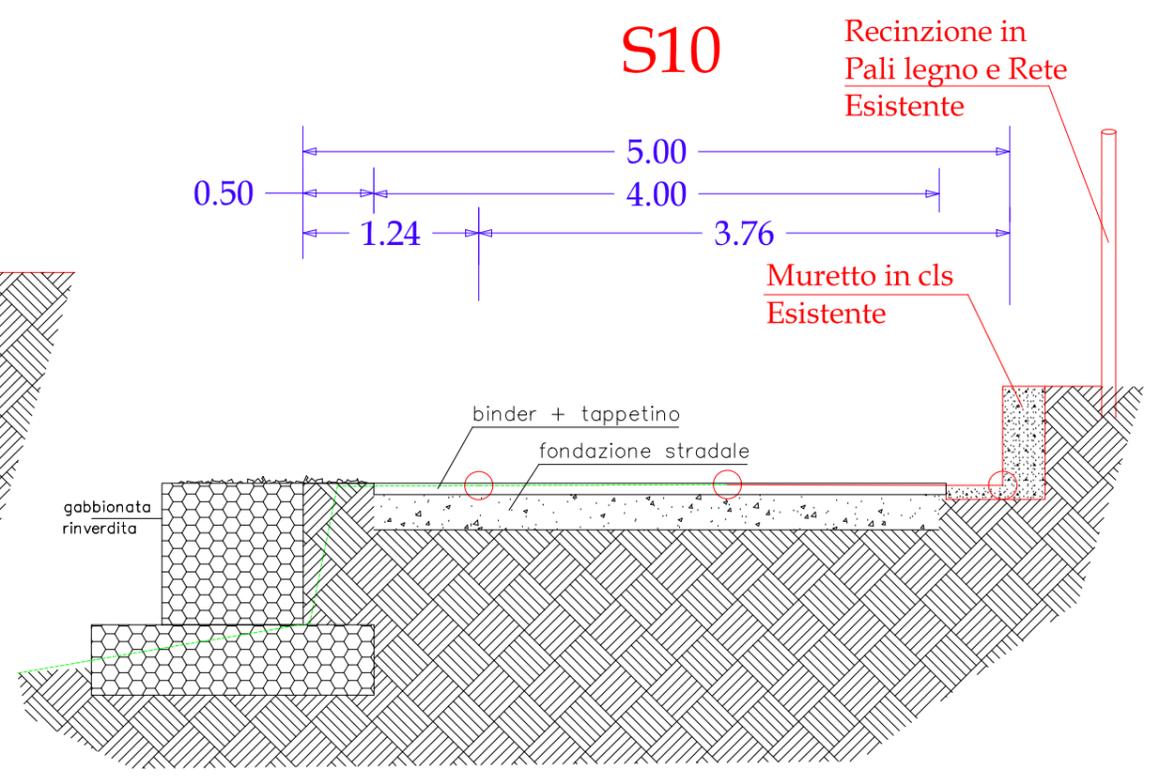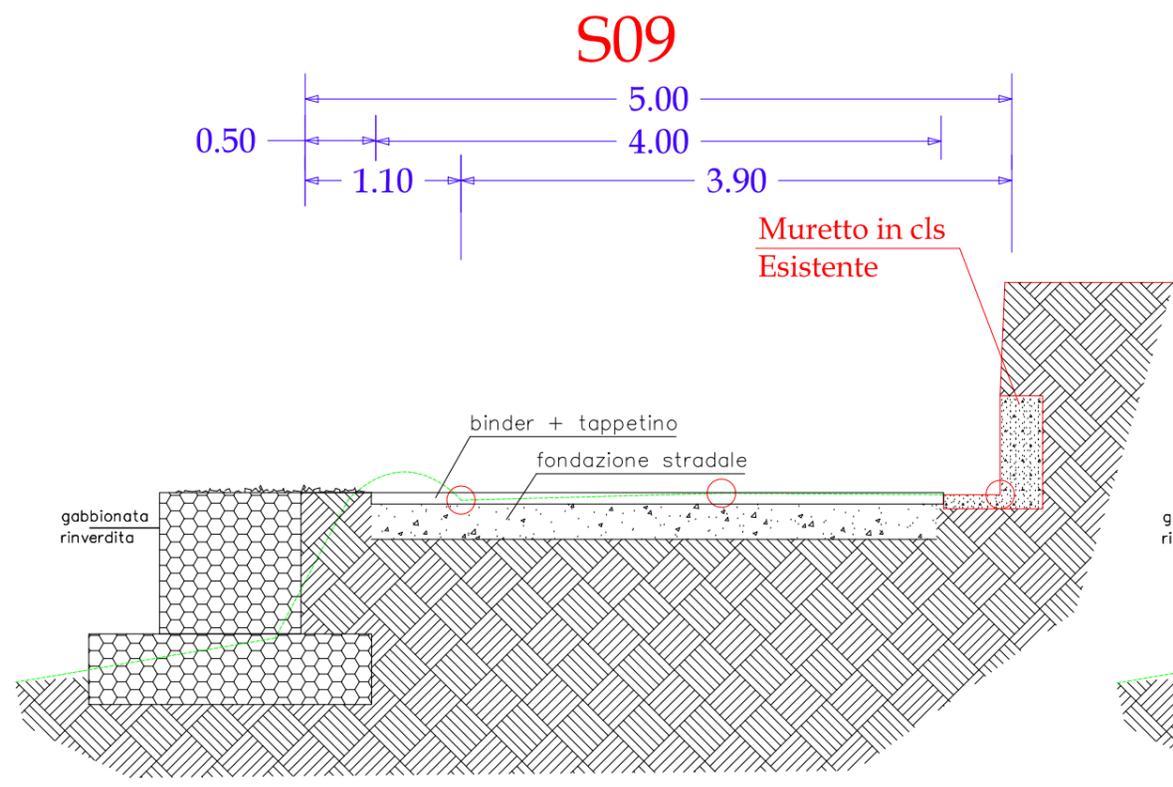


S13

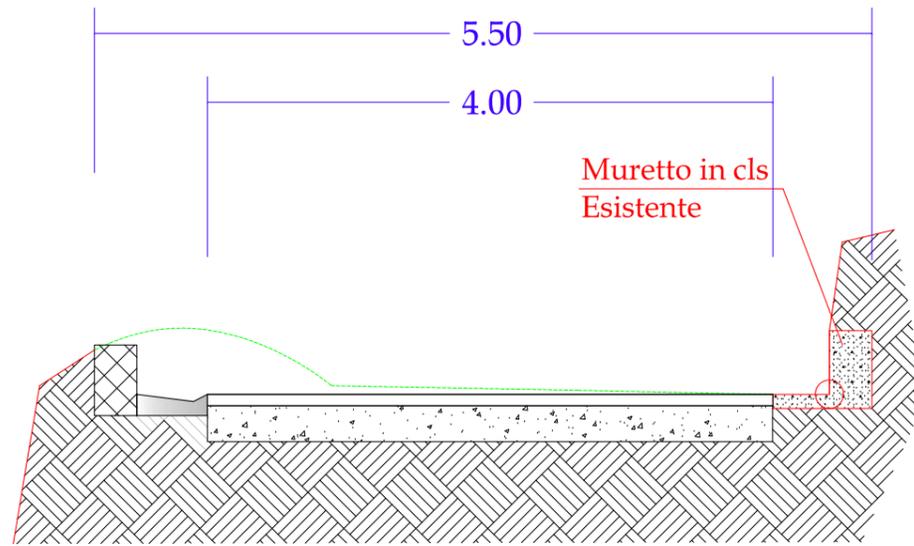


S14

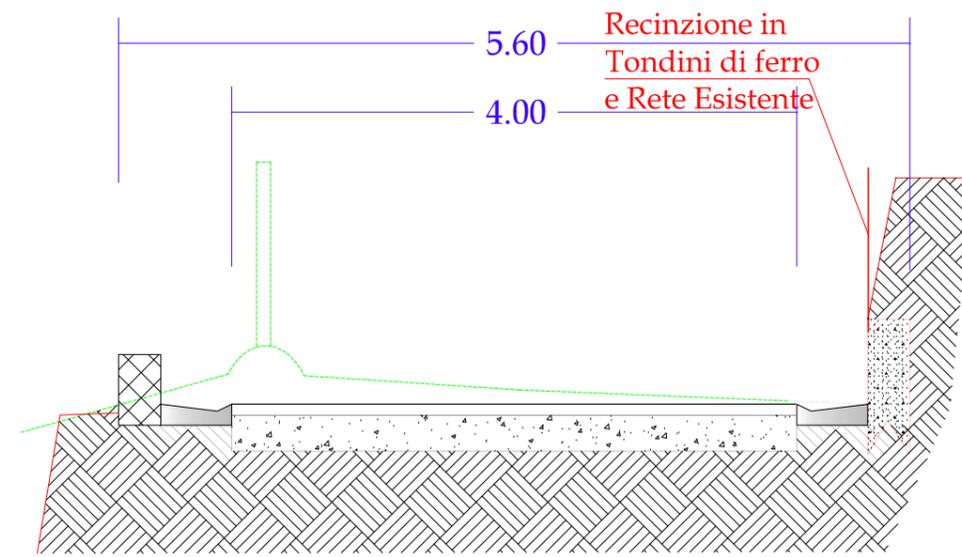


S15

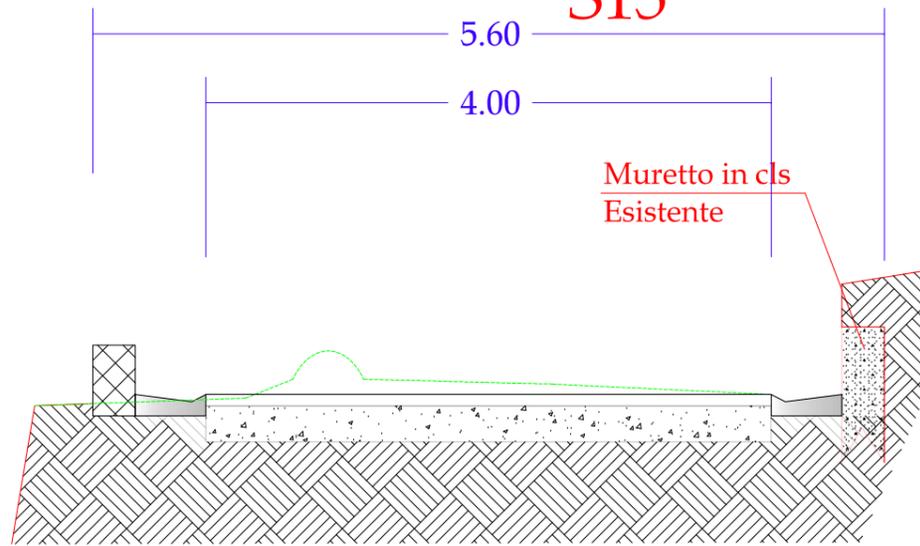


S16

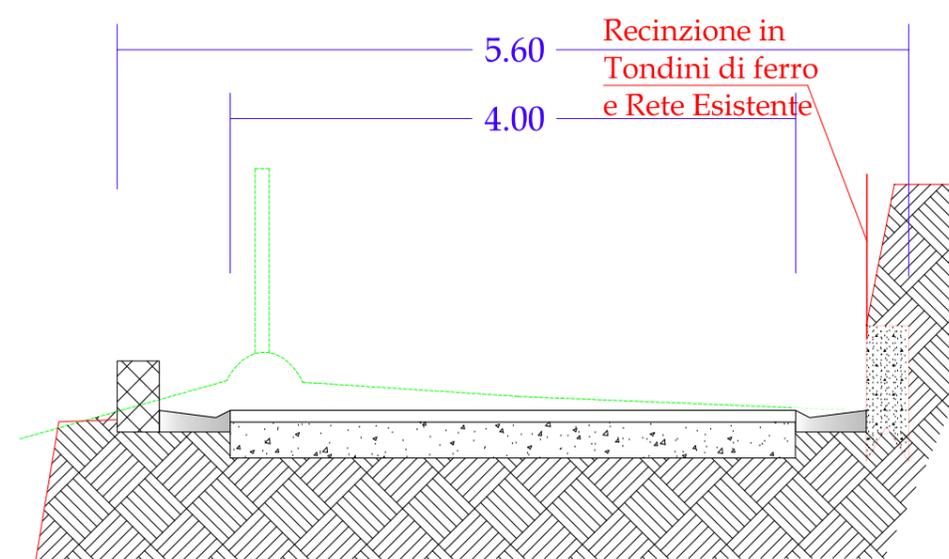


S17

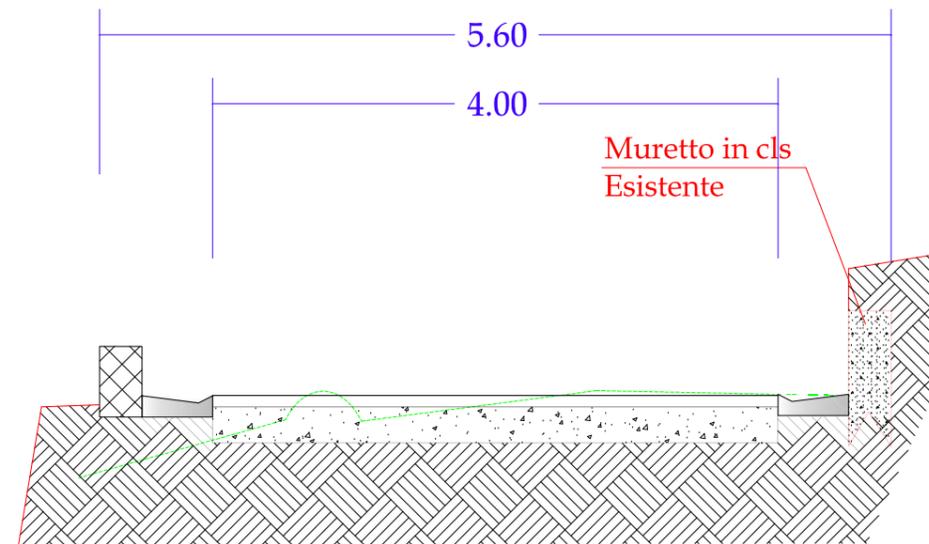


S38

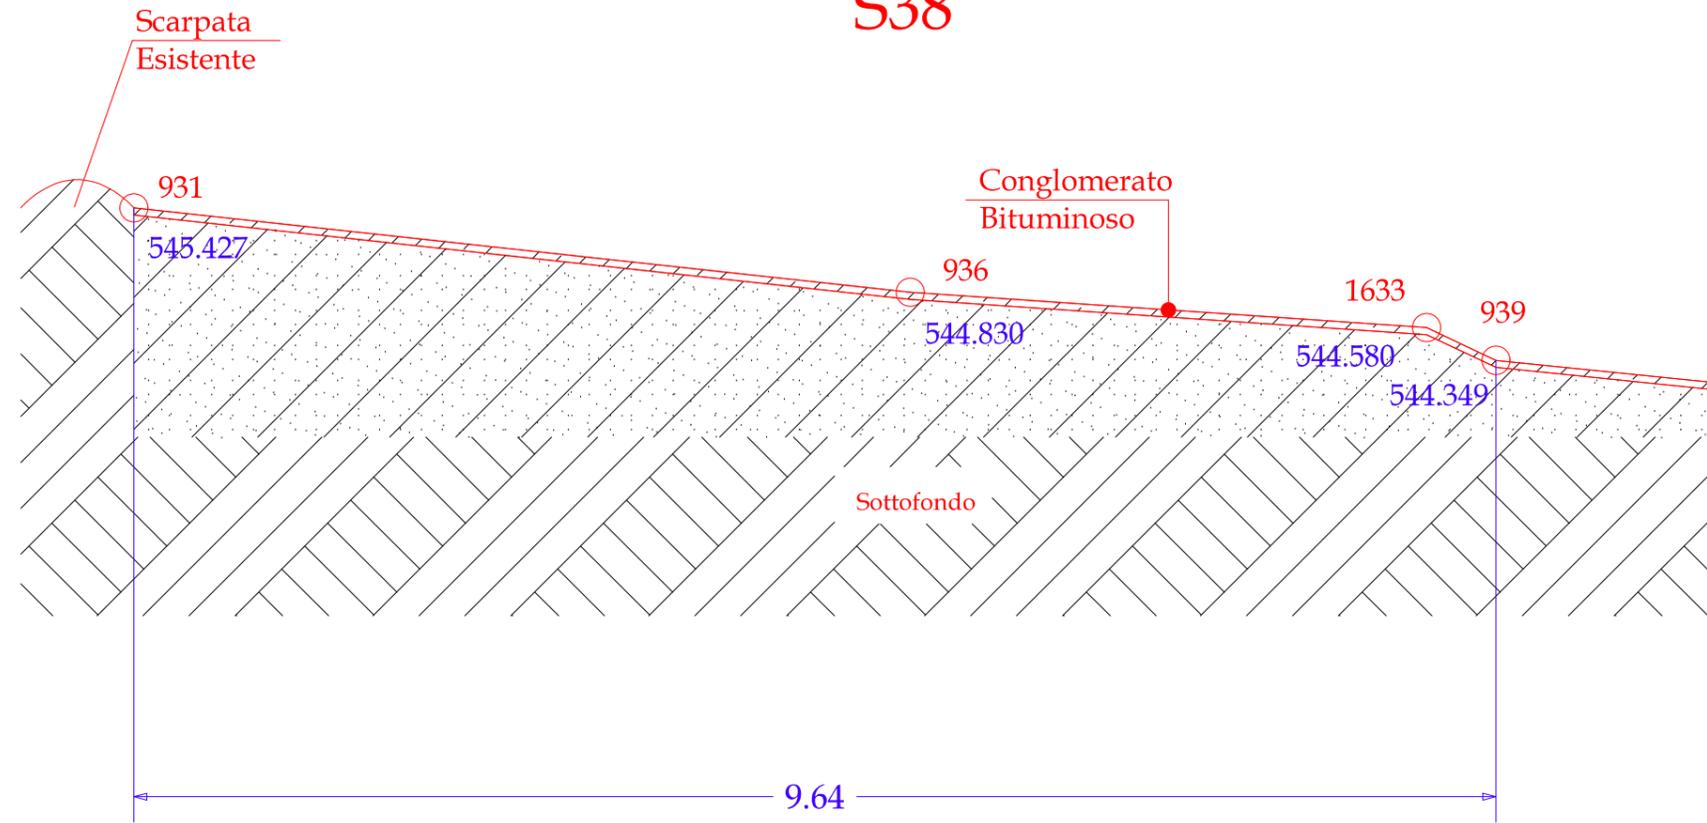


S39

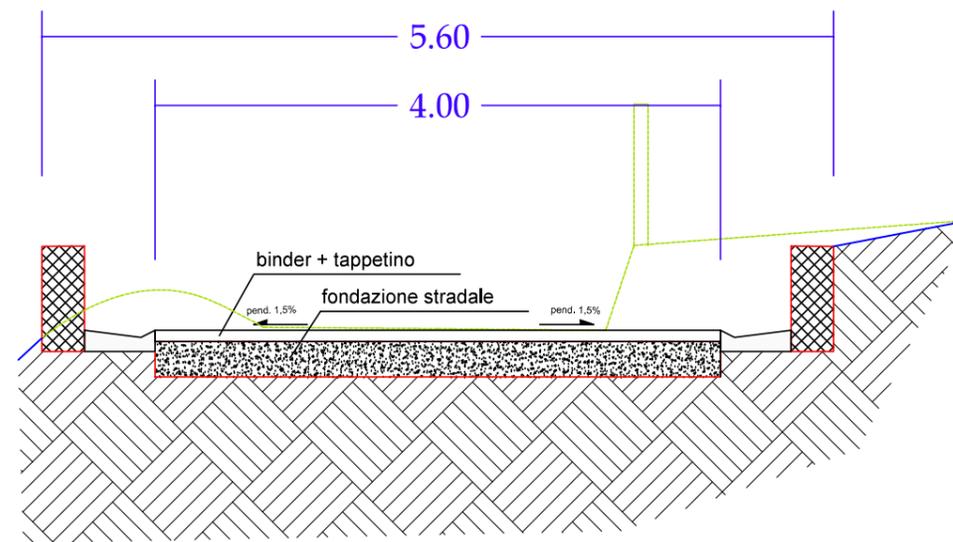


S40

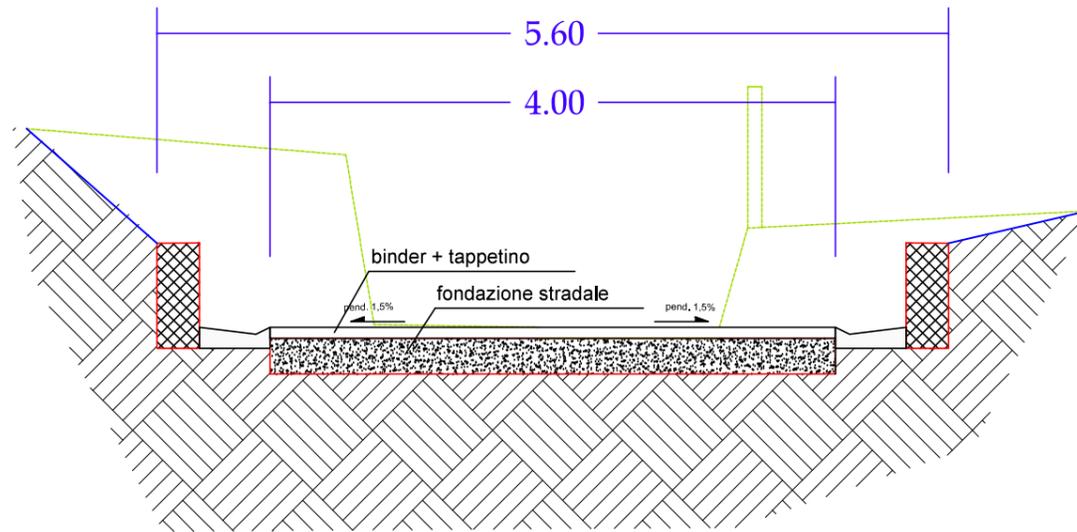


S41

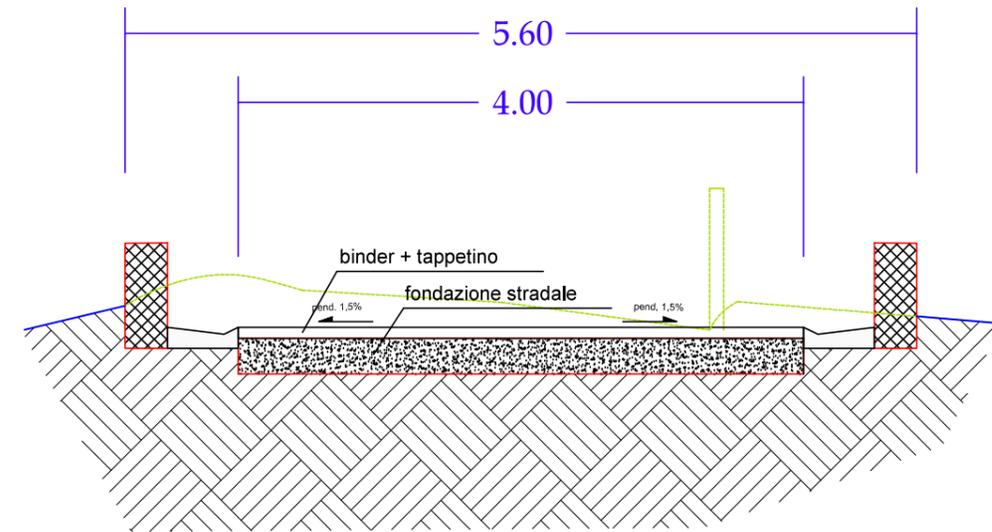


S42

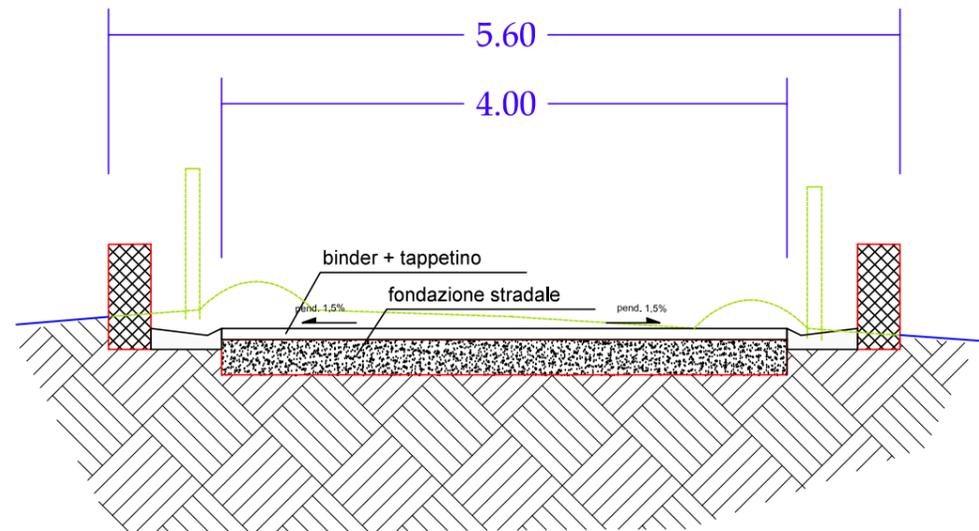


S43

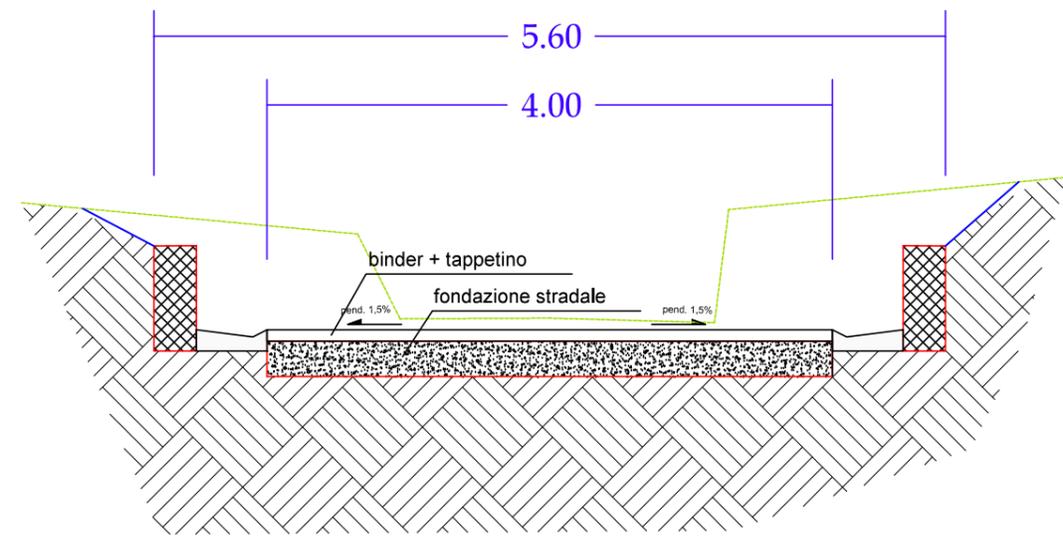


S44

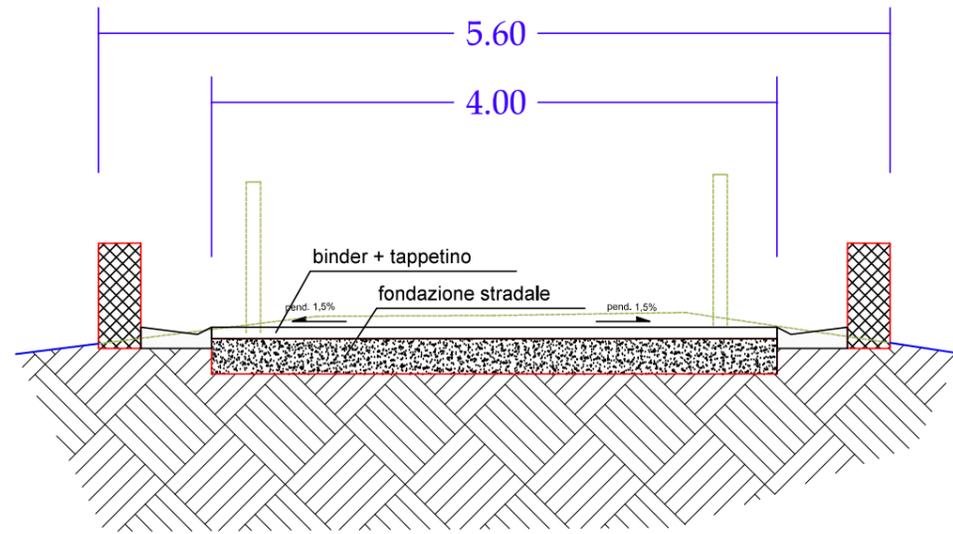


S45

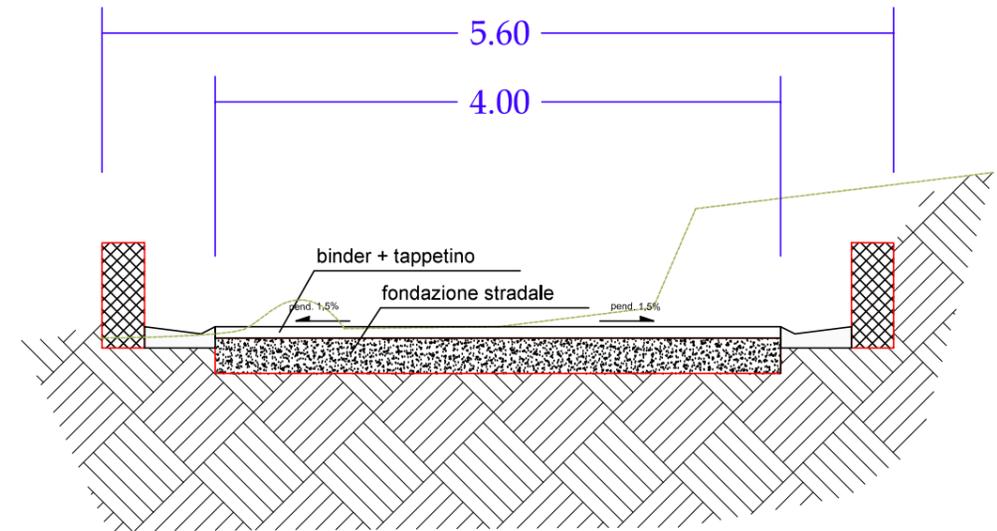

S46

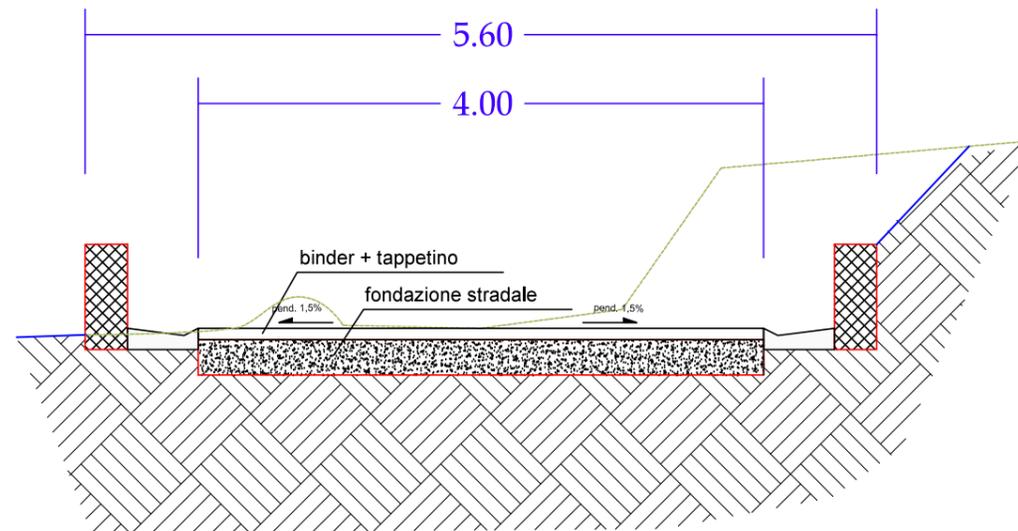

S47

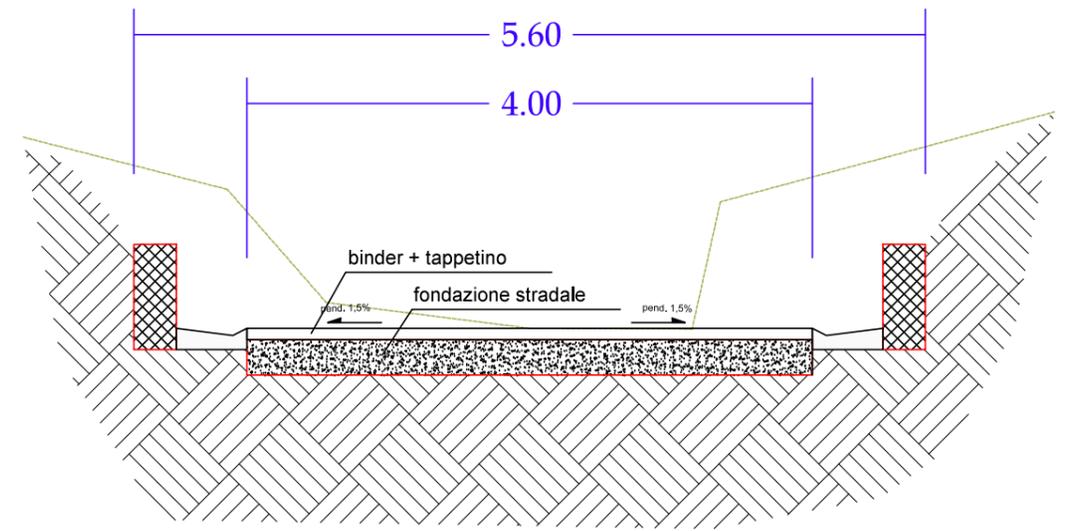

S48

